


# KOORDINAČNÍ SITUACE 1:1000

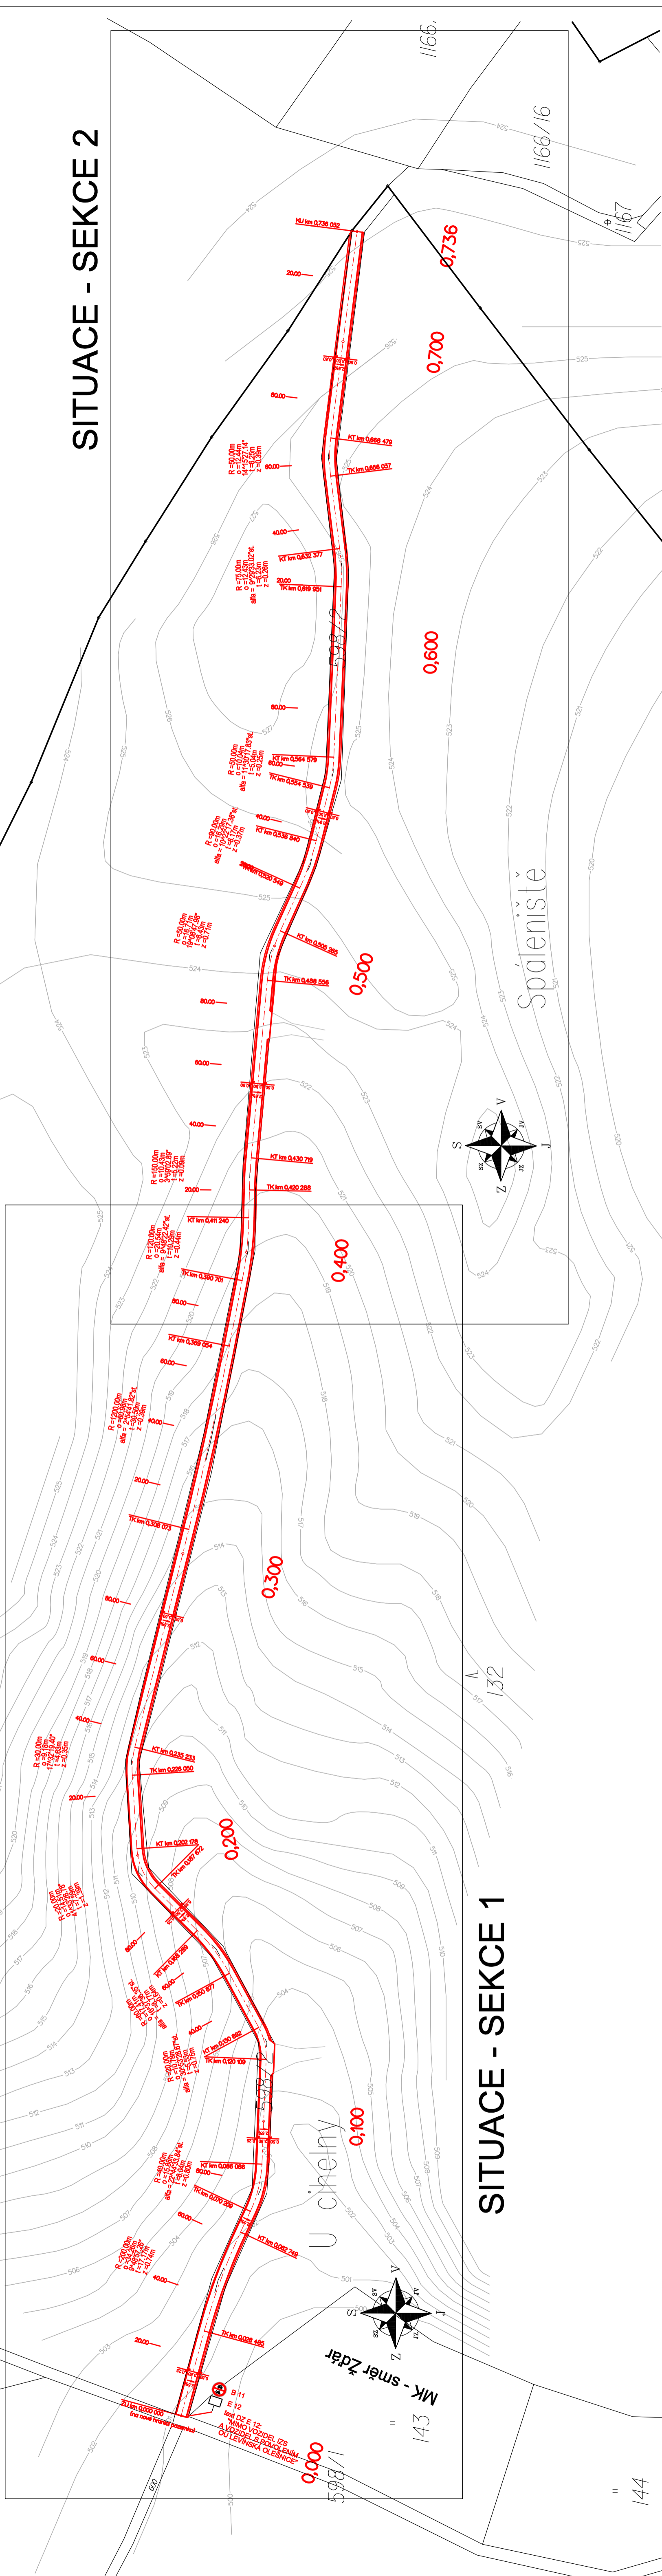

# SITUACE - SEKCE 2

# SITUACE - SEKCE 1

## LEGENDA:

## HRANY:

- ČERNÁ - KATASTRÁLNÍ MAPA VČETNĚ ČÍSEL PARCEL
- ŠEDÁ - VÝŠKOPIS - VRSTEVNICE / PRŮBĚH TERÉNU
- ČERVENÁ - NAVRHOVANÝ STAV - ROZSAH NÁVRHU PRACÍ

<b>JAP</b> projekt s.r.o. Generála Svobody 45, 460 01 Liberec XIII IČ: 777 873 347, e-mail: pvmec@projektip.cz	INVESTOR: Obec Levínská Olešnice Levínská Olešnice 94, 514 01 Jilemnice
	PROJEKTANT: JAROSLAV PIVRNEC (ČKAIT 0500985) T.K. JAROSLAV PIVRNEC (ČKAIT 0500985)
ZAKÁZKA Č. 18-029	DATUM 01/2022
MĚŘÍTKO 1:1000	STUPĚN DUR, DSP
Č. PŘÍLOHY PARÉ	C.2.
KORDINAČNÍ SITUACE	