



SITUACE - SEKCE 1 1:500

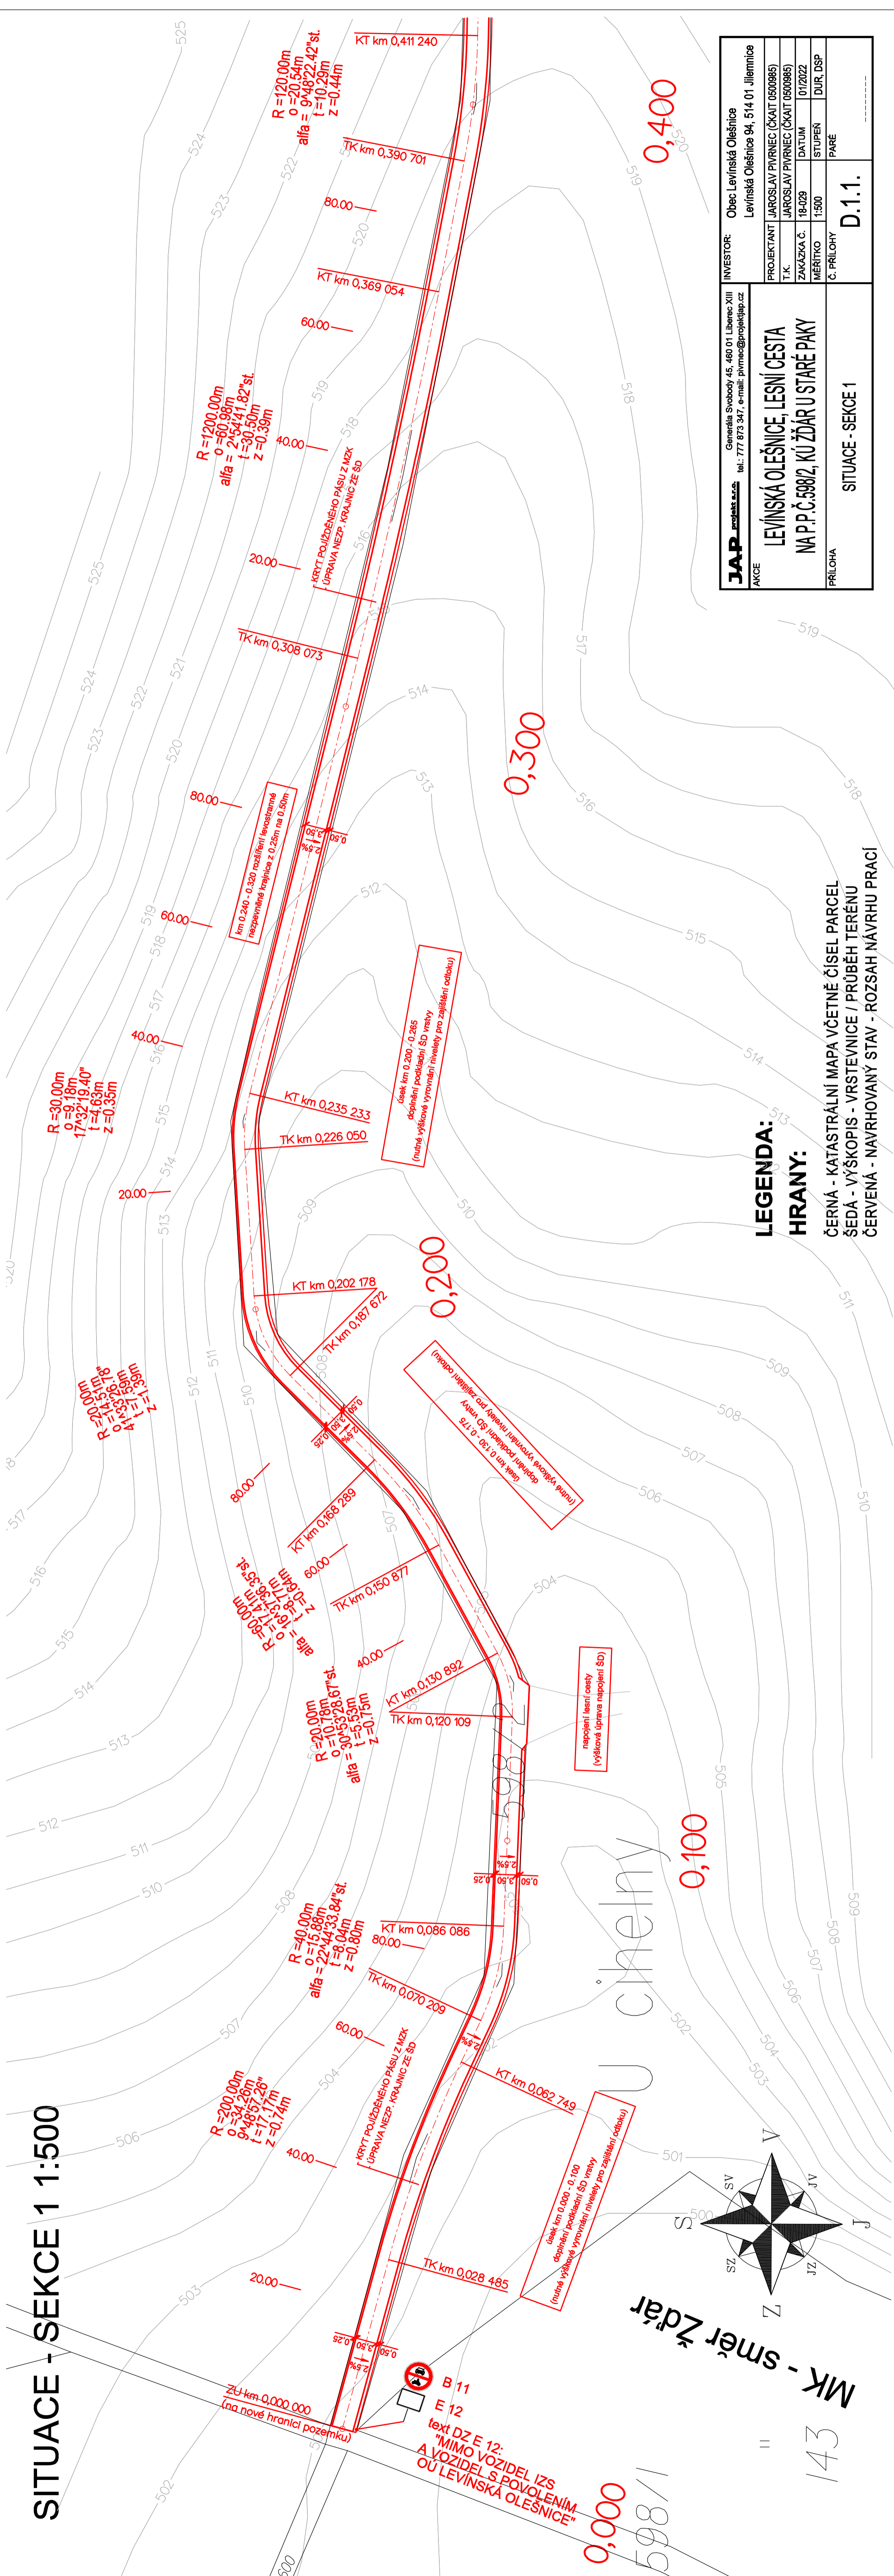

LEGENDA:
HRANY:

ČERNÁ - KATASTRÁLNÍ MAPA VČETNĚ ČÍSEL PARCEL
 ŠEDA - VÝŠKOPIJS - VRSTEVNICE / PRŮBĚH TERÉNU
 ČERVENÁ - NAVRHOVANÝ STAV - ROZSAH NÁVRHU PRACÍ

JAP projekt s.r.o. Generála Svobody 45, 460 01 Liberec XIII tel.: 777 873 347, e-mail: pivme@projektop.cz	INVESTOR: Obec Levínská Olešnice Levínská Olešnice 94, 514 01 Jilemnice
	PROJEKTANT: JAROSLAV PIVRNEC (ČKAIT 0500985) T.K. JAROSLAV PIVRNEC (ČKAIT 0500985)
	ZAKÁZKA Č. 18-029 MĚŘÍTKO 1:500
	DATUM 01/2022 STUPEŇ DUR, DSP Č. PŘÍLOHY PARÉ
SITUACE - SEKCE 1 D.1.1.	

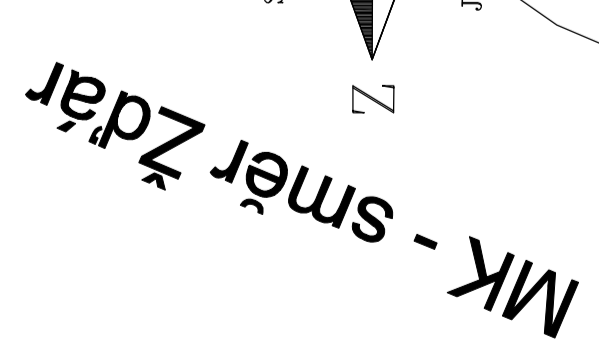

MK - směr Zďár

143