


MÍSTNÍ OBSLUŽNÁ KOMUNIKACE

KM: 0,007 50

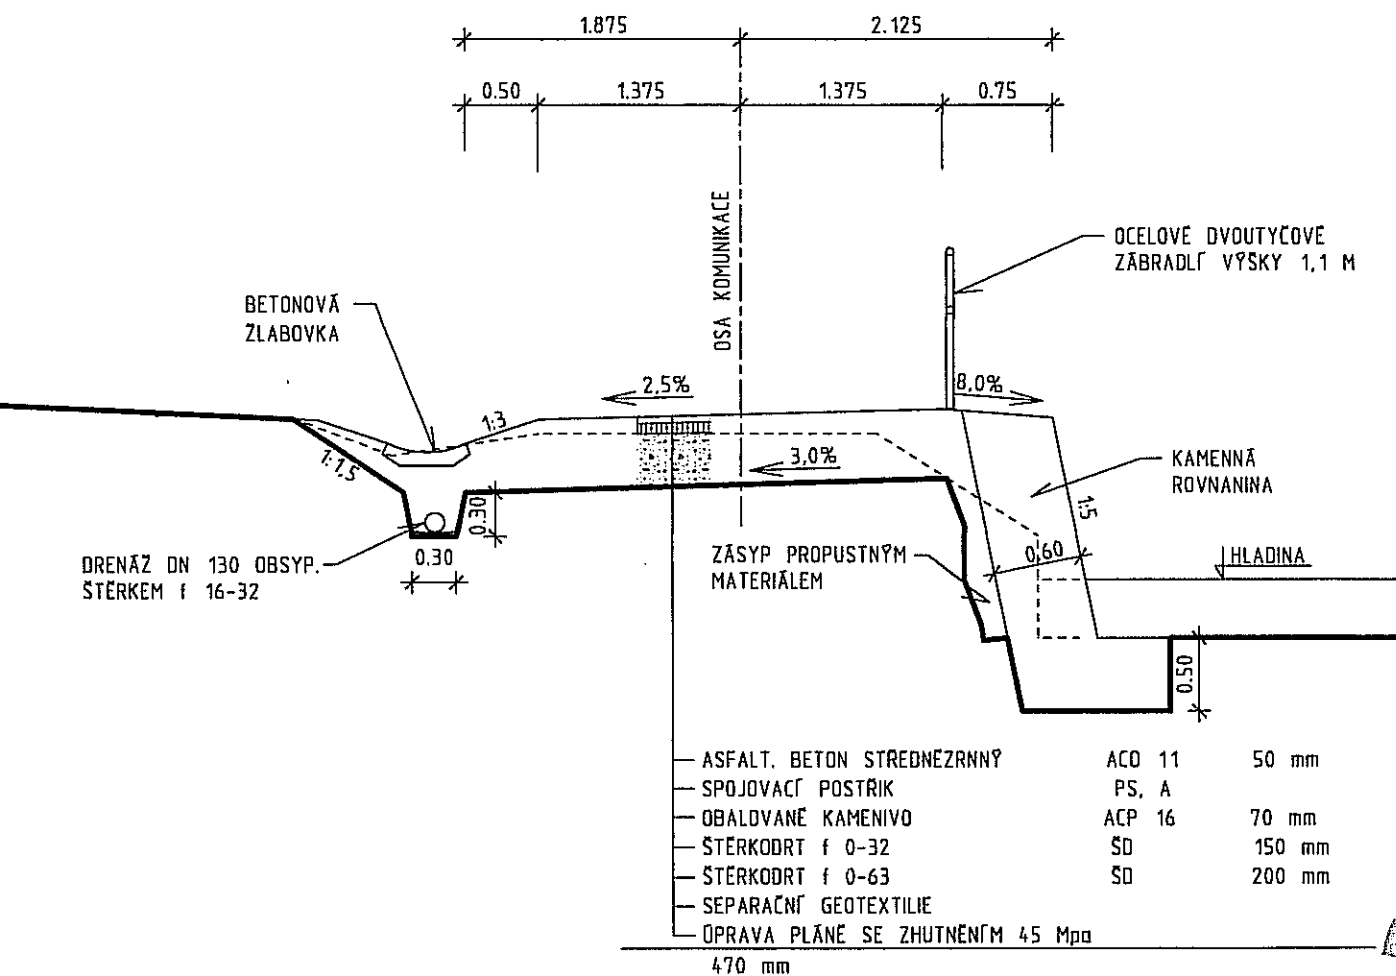

| | | | |
|--|-------------------------------|--|-----------------|
| Zodpovědný projektant: Ing. Jan KORDA | Vypracoval: Ing. Jan KORDA | PROJEKTY STAVEB Ing. Jan KORDA | |
| Investor: Obec Levínská Olešnice, Levínská Olešnice 94 514 01 JILEMNICE | | p. 103, 512 35 Čistá u Horek mob. 724 796 009 ICO 867 25 521 | |
| Obec: Levínská Olešnice | Kraj: Liberecký | Zak.č.: 397/17 | Datum: 04/17 |
| Akce: OPRAVA KOMUNIKACE na p.p.č. 1411/1 v Levínské Olešnici | | Měřítko: 1:50 | Formát A4: 1 |
| | | Stupeň PD: TECHNICKÁ POMOC | |
| Příloha: VZOROVÝ PŘÍČNÝ ŘEZ | | Číslo: AR 4 | |