



TECHNICKÁ ZPRÁVA:

Navržené opatření řeší dopravní obslužnost při opravě žel. nadjezdu v Levínské Olešnici.
S ohledem na stávající omezení vjezdu vozidel přesahujícívh výšku 2,5m je provoz veden po MK a z důvodu nevhodnosti komunikace pro obousměrný provoz je navrženo řízení SSZ.

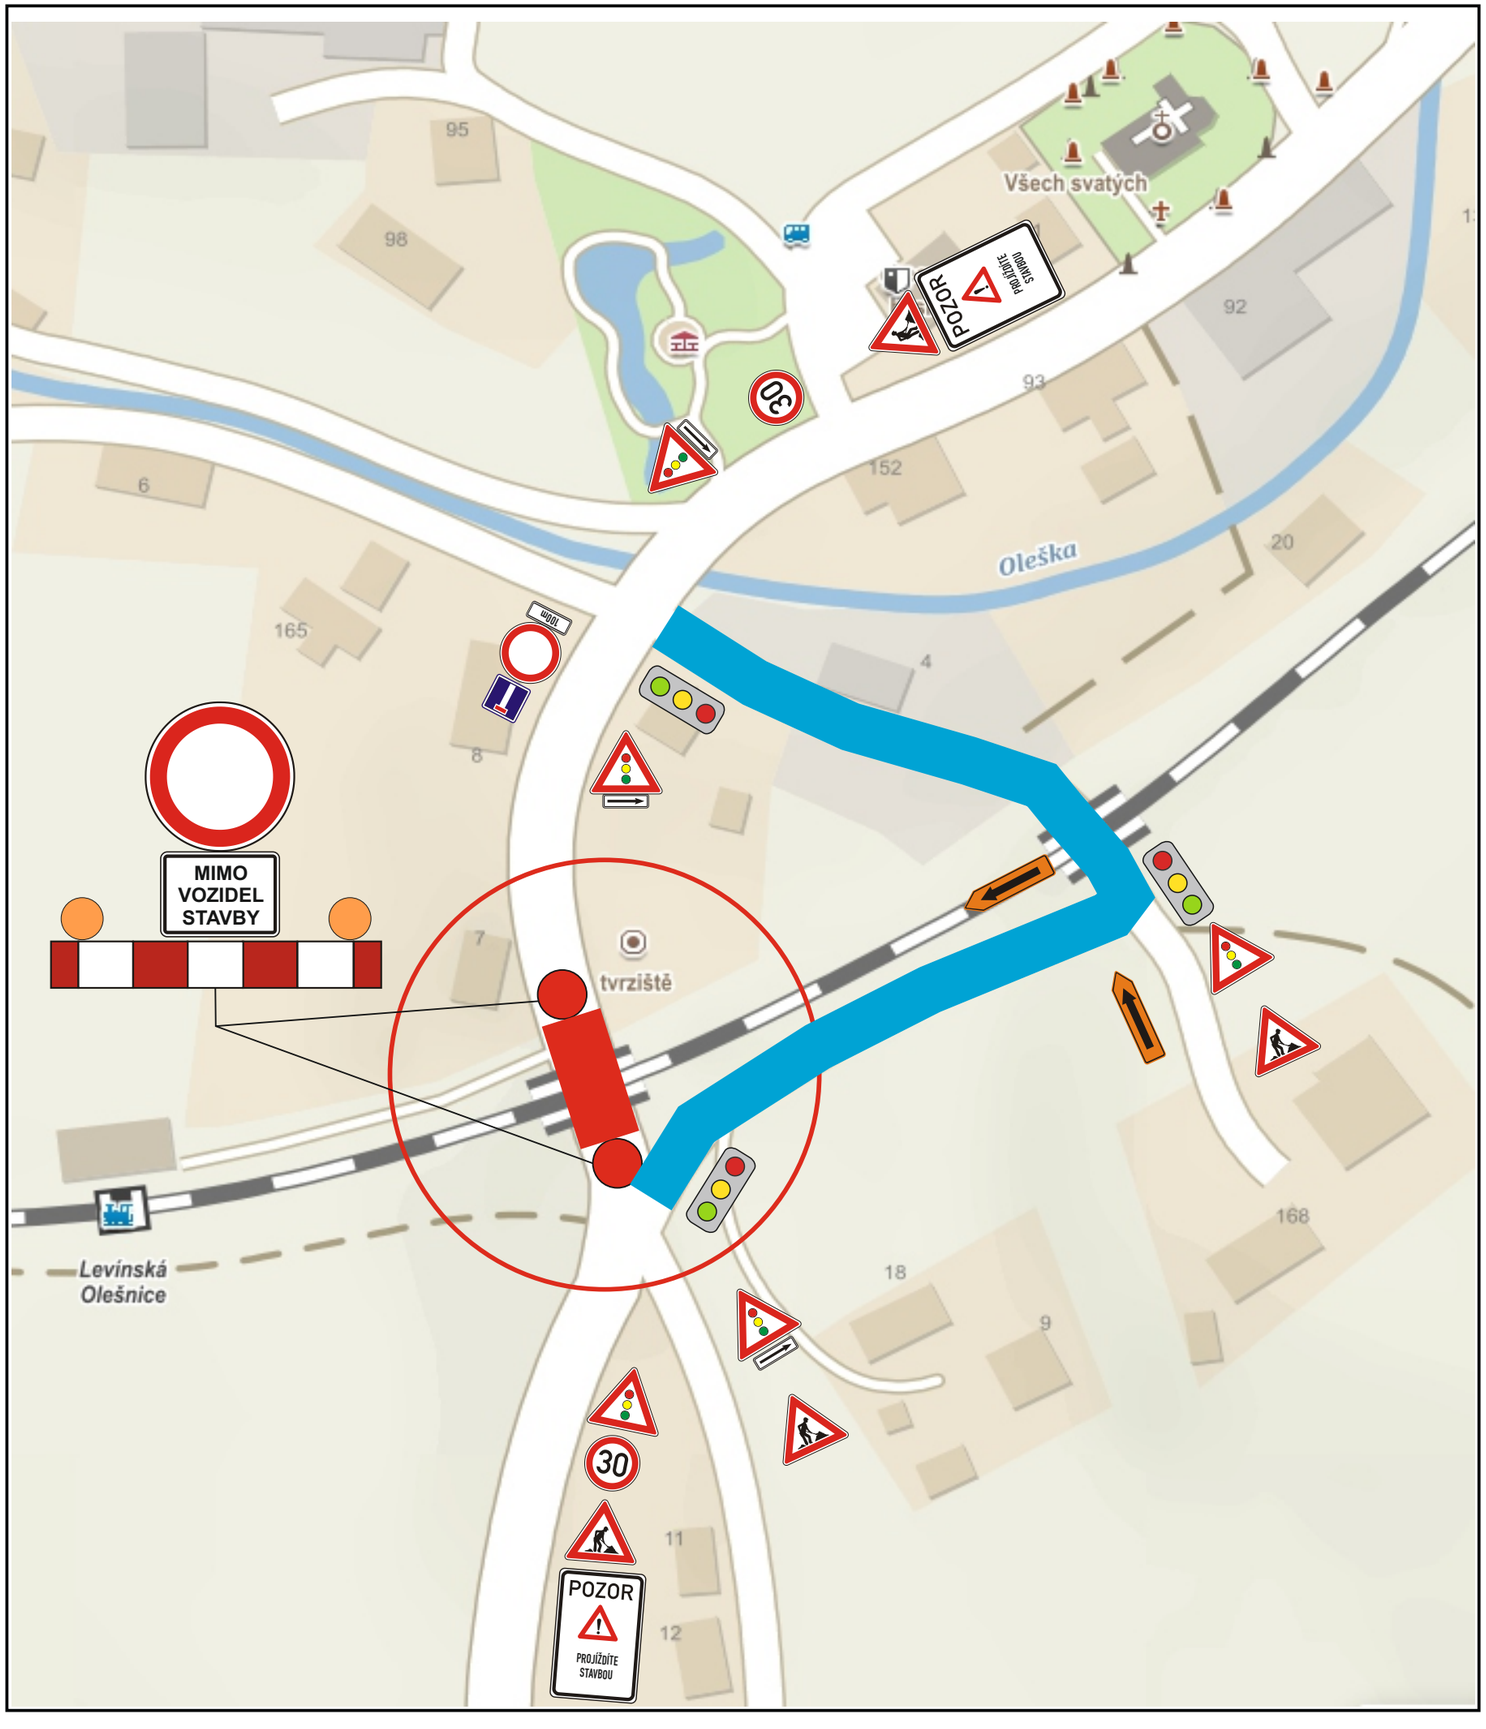

UZAVŘENÝ ÚSEK
VEDENÍ OBJÍZDNÉ TRASY ŘÍZENÉ POMOCÍ SSZ

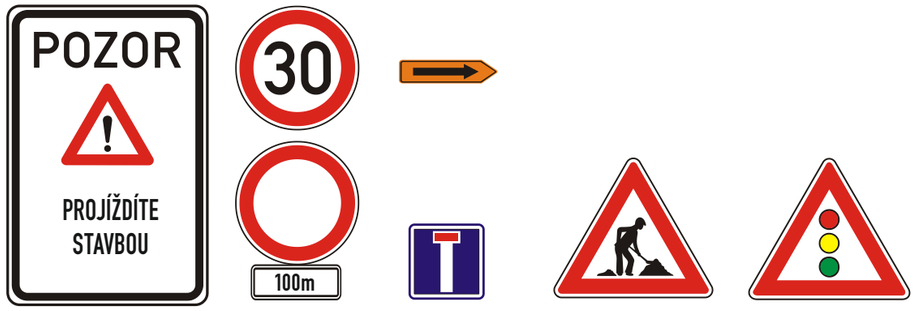

Objednatel: Chládek & Tintěra PARDUBICE člen skupiny enteria

Autor projektu	DIOZ - dopravní značení	
Kreslil	Jaroslav Michek - 777 814 646	
Kraj: Liberecký	Okres: Jilemnice	Obec: Levínská Olešnice

Akce:

MOST 80,155km – LEVÍNSKÁ OLEŠNICE

DOPRAVNĚ INŽENÝRSKÁ OPATŘENÍ

24.8.2020 – 24.11.2020

DIOZ DOPRAVNÍ ZNAČENÍ
Jaroslav Michek
Polizy 4, 503 26 Osice
tel. + 420 777 814 646,
e-mail: info@dioz.cz
www.dioz.cz
IČO: 68461135
DIČ: CZ6709060347

Datum	06/2020
Stupeň PD	DIO
Měřítko	-
Formát	2xA4