



## VEŘEJNÁ VYHLÁŠKA

Městský úřad Nová Paka, oddělení rozvoje, jako pořizovatel územního plánu ve smyslu ustanovení § 6 odst. 1 písm. c) zákona č. 183/2006 Sb., o územním plánování a stavebním řádu (dále jen "stavební zákon"), ve znění pozdějších předpisů, oznamuje:

### ZAHÁJENÍ PROJEDNÁVÁNÍ

### NÁVRHU ZADÁNÍ ZMĚNY č.3 ÚP OBCE STARÁ PAKA

Návrh zadání změny č.3 územního plánu obce Stará Paka bude vystaven dle § 47 odst. 2) stavebního zákona k veřejnému nahlédnutí po dobu 30 dnů a to

**od 25.6.2008 do 24.7.2008**

na Obecním úřadě Stará Paka a dále na Městském úřadě Nová Paka, oddělení rozvoje, Dukelské nám.39, I. poschodí, č. dveří 48 (ing.Nováková) a č. dveří 45 (ing.Dufek). Podrobné informace naleznete i na internetových stránkách [www.munovapaka.cz](http://www.munovapaka.cz) pod složkou *Rozvojové plány a projekty – Územní plán – ÚP Stará Paka*.

V uvedené lhůtě může každý uplatnit své připomínky. Do 30 dnů od obdržení návrhu zadání mohou dotčené orgány a krajský úřad uplatnit u pořizovatele své požadavky na obsah změny územního plánu vyplývající ze zvláštních právních předpisů, a požadavek na vyhodnocení vlivů územního plánu na životní prostředí včetně jeho obsahu a rozsahu podle zvláštního právního předpisu; ve stejné lhůtě mohou uplatnit u pořizovatele své podněty i sousední obce. K požadavkům dotčených orgánů, krajského úřadu a k podnětům sousedních obcí nebo k připomínkám uplatněným po uvedených lhůtách se nepřihlíží.

V Nové Pace 23.6.2008

Obec Levínská Olešnice	
Došlo dne: 25.6.08	Spis. znak: 2.9.4.
Č.j.: 244	Skart. znak: A
Počet listů: 1	Skart. lhůta: 5
Počet příloh: 5	Přijal: <i>Pepu</i>

MĚSTSKÝ ÚŘAD NOVÁ PAKA  
Dukelské náměstí čp. 39  
509 24 Nová Paka -10-

  
Ing. Vítězslav Dufek  
vedoucí oddělení rozvoje

**NÁVRH  
ZADÁNÍ**

pro vypracování

**ZMĚNY č. 3  
ÚZEMNÍHO PLÁNU OBCE  
STARÁ PAKA**

## **OBSAH ZADÁNÍ ZMĚNY Č. 3 ÚZEMNÍHO PLÁNU OBCE STARÁ PAKA**

a)	Požadavky vyplývající z politiky územního rozvoje, územně plánovací dokumentace vydané krajem, popřípadě z dalších širších územních vztahů	1
b)	Požadavky na řešení vyplývající z územně analytických podkladů	1
c)	Požadavky na rozvoj území obce	1
d)	Požadavky na plošné a prostorové uspořádání území (urbanistickou koncepci a koncepci uspořádání krajiny)	2
e)	Požadavky na řešení veřejné infrastruktury	2
e.1.	Dopravní infrastruktura	2
e.2.	Vodní režim	2
e.3.	Zásobování vodou	2
e.4.	Odkanalizování území	2
e.5.	Zásobování elektrickou energií	2
e.6.	Zásobování plynem	2
e.7.	Zásobování teplem	2
e.8.	Telekomunikační vedení	2
e.9.	Odpadové hospodářství	3
f)	Požadavky na ochranu a rozvoj hodnot území	3
g)	Požadavky na veřejně prospěšné stavby, veřejně prospěšná opatření a asanace	3
h)	Další požadavky vyplývající ze zvláštních právních předpisů (např. požadavky na ochranu veřejného zdraví, civilní ochrany, obrany a bezpečnosti státu, ochrany ložisek nerostných surovin, geologické stavby území, ochrany před povodněmi a jinými rizikovými přírodními jevy)	3
h.1.	Požadavky na ochranu veřejného zdraví	3
h.2.	Civilní ochrana	3
h.3.	Obrana a bezpečnost státu	3
h.4.	Ochrana ložisek nerostných surovin a geologické stavby území	3
h.5.	Ochrana před povodněmi a jinými rizikovými jevy	3
i)	Požadavky a pokyny pro řešení hlavních střetů zájmů a problémů v území	3
j)	Požadavky na vymezení zastavitelných ploch a ploch přestavby s ohledem na obnovu a rozvoj sídelní struktury a polohu obce v rozvojové oblasti nebo rozvojové ose	4
k)	Požadavky na vymezení ploch a koridorů, ve kterých bude uloženo prověření změn jejich využití územní studií	4
l)	Požadavky na vymezení ploch a koridorů, pro které budou podmínky pro rozhodování o změnách jejich využití stanoveny regulačním plánem	5
m)	Požadavky na vyhodnocení vlivů územního plánu na udržitelný rozvoj území, pokud dotčený orgán ve svém stanovisku k návrhu zadání uplatnil požadavek na zpracování vyhodnocení z hlediska vlivů na životní prostředí nebo pokud nevyloučil významný vliv na evropsky významnou lokalitu či ptačí oblast	5
n)	Případný požadavek na zpracování konceptu, včetně požadavků na zpracování variant	5
o)	Požadavky na uspořádání obsahu konceptu a návrhu územního plánu a na uspořádání jejich odůvodnění s ohledem na charakter území a problémy k řešení včetně měřítek výkresů a počtu vyhotovení	5
o.1.	Obsah změny územního plánu	5
o.2.	Počet vyhotovení změny územního plánu	5

## **VYMEZENÍ ŘEŠENÉHO ÚZEMÍ**

Zadání změny č. 3 je zpracováno pro administrativní obec Stará Paka a k. ú. Stará Paka a Brdo.

### **a) Požadavky vyplývající z politiky územního rozvoje, územně plánovací dokumentace vydané krajem, popřípadě z dalších širších územních vztahů**

Při řešení změny č. 3 územního plánu obce Stará Paka (ÚPO Stará Paka) je nutné zajistit koordinaci s navazujícím územím, zejména s ohledem na širší územní vztahy – respektovat schválenou Politiku územního rozvoje ČR, záměry kraje obsažené v Územním plánu velkého územního celku (ÚP VÚC) okresu Jičín a vycházet z dalších rozvojových dokumentů.

Dále je třeba zajistit koordinaci řešení změny č. 3 územního plánu obce s územně plánovacími dokumentacemi sousedních obcí, zejména s ohledem na řešení dopravní a technické infrastruktury, ÚSES a protipovodňových opatření, případně s ohledem na návrh rozvojových ploch na hranicích katastrů sousedních obcí.

Z hlediska širších vztahů obec patří do spádového území města Nová Paka, se kterým je stavebně propojena a záměry územního plánu města Nová Paka nepřímo ovlivňují i rozvoj v obci Stará Paka.

#### ***POLITIKA ÚZEMNÍHO ROZVOJE ČR:***

Řešené území nenáleží do žádné z rozvojových oblastí řešených politikou územního rozvoje, řešeným územím neprochází žádná rozvojová osa.

#### ***ÚP VÚC OKRESU JIČÍN:***

Pro řešené území nevyplývají z ÚP VÚC konkrétní požadavky, které je nutné respektovat. Ve změnách č.3 je nutno respektovat v ÚP VÚC vymezený ÚSES.

#### ***PLÁN ROZVOJE VODOVODU A KANALIZACÍ KRÁLOVÉHRADECKÉHO KRAJE:***

Respektovat požadavky a řešení vyplývající z tohoto dokumentu.

### **b) Požadavky na řešení vyplývající z územně analytických podkladů**

Pro návrh změny č. 3 ÚPO byly provedeny doplňující průzkumy a rozborů v rozsahu územně analytických podkladů (ÚAP) pro řešené katastrální území s využitím rozpracovaných ÚAP pro území ORP Nová Paka.

Před zpracováním návrhu zadání změny č. 3 ÚPO Stará Paka byl zpracován rozbor stávajícího platného územního plánu obce a z tohoto rozboru vyplývají tyto požadavky na řešení:

- vymezit nové rozvojové plochy pro bydlení z důvodů zastavění některých ploch navržených ve stávajícím územním plánu nebo nemožností tyto plochy využít

### **c) Požadavky na rozvoj území obce**

Základním cílem změny územního plánu obce je rozvíjet další bytovou výstavbu v obci z důvodu vysokého zájmu o stavební pozemky v obci.

V návrhu změny č. 3 ÚPO Stará Paka řešit vymezení a změnu funkčního využití těchto ploch:

**bydlení** – při návrhu ploch pro výstavbu RD se bude vycházet ze stávajícího územního plánu, konkrétních požadavků vlastníků pozemků a obce. Ve změnách č. 3 se požaduje vymezit cca 13 nových rozvojových lokalit, které navazují na zastavěné území obce a dříve navržené plochy pro bydlení.

**rekreace** – požaduje se vymezit dvěplochy pro výstavbu rekreační chaty na jižním okraji části Příčnice a nad obcí Stará Paka

**občanská vybavenost** – nejsou požadovány

**výroba a skladování** – nejsou požadovány

**zemědělská výroba** – nejsou požadovány

**dopravní infrastruktura** – nejsou požadovány

Řešením změny č. 3 ÚPO Stará Paka vytvořit podmínky pro udržitelný rozvoj území, tj. vyvážený vztah hospodářského rozvoje, sociální soudržnosti a kvalitních životních podmínek.

## **d) Požadavky na plošné a prostorové uspořádání území (urbanistickou koncepcí a koncepcí uspořádání krajiny)**

Ve změně č. 3 ÚPO Stará Paka bude respektováno stávající prostorové uspořádání zástavby. Nové rozvojové lokality budou navazovat na zastavěné území obce a budou v maximálně možné míře využívat proluk mezi zastavěným územím. Nové zastavitelné plochy budou dopravně napojeny na stávající silniční síť, resp. na místní komunikace. K zajištění dobré obsluhy nově navrhovaných lokalit řešit doplnění technické infrastruktury.

Při návrhu nových ploch ve volné krajině respektovat přírodní hodnoty území, vytvořit podmínky pro jejich ochranu a rozvoj a posilovat ekologickou stabilitu území a ochranu přírody. V zemědělsky využívané části krajiny vytvořit podmínky pro udržení a rozvoj její estetické hodnoty výsadbami alejí podél komunikací a cest. Při realizaci záměrů je nutno zachovat stávající účelové komunikace zajišťující přístup k zemědělsky obhospodařovaným pozemkům a průchodnost krajiny.

V grafické části změny č. 3 budou nové plochy zařazeny do funkčních zón dle stávajícího územního plánu.

## **e) Požadavky na řešení veřejné infrastruktury**

### **e.1. Dopravní infrastruktura**

- stávající silniční síť zůstane zachována
- požaduje se řešit dopravní připojení navrhovaných lokalit na silniční síť či místní komunikace
- parkování a odstavování vozidel bude řešeno uvnitř nově navržených lokalit,
- v rámci navržených ploch vymezit dostatečné plochy pro úpravy, popř. řešení křižovatek
- výstavba objektů k trvalému bydlení v ochranném pásmu dráhy není doporučována vzhledem k negativním vlivům způsobeným provozem železniční dopravy, s upozorněním na zákon č. 258/2000 Sb. (§30-hluk a vibrace) v upřesněném znění zákona č. 274/2003 Sb. SŽDC nebude hradit případná protihluková opatření a na případné stížnosti plynoucí z provozu železniční dopravy a souvisejících činností nebude brán zřetel.

### **e.2. Vodní režim**

- pro stabilizaci vodního režimu řešit problematiku extravilánových vod a navrhnout hospodaření s dešťovými vodami, navrhnout opatření pro zlepšení retence vody v krajině

### **e.3. Zásobování vodou**

- zachován bude stávající způsob zásobování obce pitnou vodou z veřejného vodovodu
- nově navržené lokality budou napojeny na stávající vodovod, případně vlastní zdroje vody
- v návrhu změny č. 3 ÚPO bude řešeno zabezpečení staveb požární vodou ve smyslu ČSN 73 0873

### **e.4. Odkanalizování území**

- navržené odkanalizování obce dle stávajícího územního plánu zůstane zachováno (odkanalizování na stávající ČOV, v místech, kde není kanalizace řešit individuálně odkanalizování ploch jímkami na vyvážení nebo domovními ČOV)

### **e.5. Zásobování elektrickou energií**

- požaduje se posoudit výhledový elektrický příkon navrhované zástavby, posoudit možnosti jejich napojení na elektrické rozvody a navrhnout potřebná zařízení pro zásobování elektrickou energií

### **e.6. Zásobování plynem**

- obec je plynofikována, některé rozvojové plochy budou napojeny na stávající STL plynovody

### **e.7. Zásobování teplem**

- hlavním zdrojem vytápění objektů bude plyn a elektrická energie
- prověřit možnosti alternativních zdrojů tepla

### **e.8. Telekomunikační vedení**

- řešeným územím neprocházejí trasy dálkových optických kabelů, v řešeném území se nenacházejí zařízení mobilních operátorů
- nové lokality budou napojeny na stávající místní telekomunikační síť

### **e.9. Odpadové hospodářství**

- hospodaření s odpady provádět dle zák. č. 185/2001 Sb., o odpadech, ve znění pozdějších předpisů

### **f) Požadavky na ochranu a rozvoj hodnot území**

- v řešeném území jsou evidovány objekty uvedené v seznamu kulturních nemovitých památek, z hlediska lokálních zájmů bude respektována urbanistická struktura obce
- u rozvojových ploch nedojde k záboru pozemků určených k plnění funkcí lesa ani jejich dotčení
- rozvojové plochy budou respektovat zpracovaný územní systém ekologické stability, jehož prvky budou zakresleny do koordinčního výkresu
- při návrhu rozvoje obce z hlediska ochrany zemědělské půdy bude postupováno podle §§ 4 a 5 zákona č. 334/1992 Sb., o ochraně zemědělského půdního fondu (úplné znění vyhlášeno č. 231/1999 Sb.) a podle §§ 3 a 4 a přílohy č. 3 vyhlášky č. 13/1994 Sb., o podrobnostech ochrany ZPF

### **g) Požadavky na veřejně prospěšné stavby, veřejně prospěšná opatření a asanace**

- v rámci změny č. 3 ÚPO Stará Paka se nepožaduje vymezit plochy pro veřejně prospěšné stavby:

### **h) Další požadavky vyplývající ze zvláštních právních předpisů (např. požadavky na ochranu veřejného zdraví, civilní ochrany, obrany a bezpečnosti státu, ochrany ložisek nerostných surovin, geologické stavby území, ochrany před povodněmi a jinými rizikovými přírodními jevy)**

#### **h.1. Požadavky na ochranu veřejného zdraví**

- z hlediska ochrany ovzduší se požaduje řešit plynofikaci rozvojových ploch
- při návrhu rozvojových ploch pro bydlení budou posouzeny možné zdroje hluku

#### **h.2. Civilní ochrana**

- z hlediska ochrany obyvatelstva se požaduje respektovat požadavky vyhlášky č. 380/2002 Sb., k přípravě a provádění úkolů ochrany obyvatelstva
- ve změně č. 3 respektovat požadavky dle vyhlášky č. 380/2002 Sb. v platném znění

#### **h.3. Obrana a bezpečnost státu**

- z hlediska obrany státu nejsou zvláštní požadavky, v řešeném území se zařízení a plochy sloužící k obraně státu nenacházejí, zasahují do něj pouze ochranná pásma

#### **h.4. Ochrana ložisek nerostných surovin a geologické stavby území**

- v řešeném území nejsou evidována významná ložiska nerostných surovin, chráněná ložisková území, dobývací prostory, sesuvná území apod.

#### **h.5. Ochrana před povodněmi a jinými rizikovými jevy**

- řešené území je dotčeno záplavovým územím podél Rokytky, lokality Z3 /1, 8 a 10 se nacházejí uvnitř záplavového území, obytná podlaží je nutno situovat nad hladinu stoleté vody

### **i) Požadavky a pokyny pro řešení hlavních střetů zájmů a problémů v území**

- v rámci změn č. 3 ÚPO Stará Paka dochází k těmto střetům a problémům v území:
- lokality Z 3/1, 8 a 10 se nacházejí v záplavovém území
- lokalita Z3/5 zčásti zasahuje do lokálního biocentra č.4
- lokalita Z3/6 se nachází v ochranném pásmu dráhy

#### **Zdůvodnění návrhu nových rozvojových ploch:**

Obec Stará Paka se nachází v těsném sousedství s městem Nová Paka a při nedostatku stavebních parcel v Nové Pace se zájemci o stavbu RD obracují na Obecní úřad Stará Paka se žádostí o stavební parcelu. Z navržených lokalit ve stávajícím územním plánu je část lokalit zastavěna, na části lokalit se výstavba

připravuje. Mnohé lokality si ponechávají majitelé pro vlastní budoucí výstavbu, u některých majitelé nesouhlasí s prodejem ani se zástavbou. Na základě konkrétních žádostí majitelů nebo obce po projednání s vlastníky pozemků.

## **j) Požadavky na vymezení zastavitelných ploch a ploch přestavby s ohledem na obnovu a rozvoj sídelní struktury a polohu obce v rozvojové oblasti nebo rozvojové ose**

Řešené území nenáleží do žádné z rozvojových oblastí řešených politikou územního rozvoje, řešeným územím neprochází žádná rozvojová osa.

S přihlédnutím ke stávající územně plánovací dokumentaci a návrhům předneseným zástupci obce a občany se navrhuje vymežit:

- plochu Z 3/1:** jako bydlení městského typu na okraji areálu Velvety (dnes území výroby), p.p.č. 189/8, k.ú. Stará Paka
- plochu Z 3/2:** jako bydlení venkovského typu na okraji části Příčnice (dnes neurbanizované území), p.p.č. 439/5, k.ú. Stará Paka, lokalita navazuje na zastavěnou část obce
- plochu Z 3/3:** jako bydlení venkovského typu na okraji části Příčnice podél silnice na Novou Paku (dnes neurbanizované území), p.p.č. 322/2, 322/3, 322/4
- plochu Z 3/4:** jako bydlení venkovského typu v části Brdo v návaznosti na sousední stavební pozemek (dnes neurbanizované území), p.p.č. 585/5, 585/7, k.ú. Brdo
- plochu Z 3/5:** jako území bydlení venkovského typu mimo zastavěnou část obce (dnes neurbanizované území), část p.p.č. 552/5, lokalita částečně zasahuje do lokálního biocentra nutno řešit střet (situováním nezastavěné části pozemku apod.)
- plochu Z 3/6:** jako území bydlení venkovského typu mezi drahou a zastavěným územím, (dnes neurbanizované území), p.p.č. 467/2 k.ú. Stará Paka, lokalita se nachází v ochranném pásmu dráhy
- plochu Z 3/7:** jako území bydlení venkovského typu v severní části obce Stará Paka, (dnes neurbanizované území, p.p.č. 801/2 k.ú. Stará Paka
- plochu Z 3/8:** jako území bydlení venkovského typu na okraji nezastavěné části areálu Velvety (dnes plocha veřejné zeleně), uvnitř zastavěného území, p.p.č. 133/1 k.ú. Stará Paka, lokalita se nachází v záplavovém území toku Rokytky – nutno řešit střet
- plochu Z 3/9:** jako území bydlení venkovského typu na okraji části Příčnice na hranici s k.ú. Nová Paka, p.p.č. 290 – část, k.ú. Stará Paka, (dnes neurbanizované území)
- plochu Z 3/10:** jako území bydlení venkovského typu, p.p.č. 226-část, k.ú. Stará Paka, (dnes neurbanizované území uvnitř zastavěné části obce), lokalita se nachází v záplavovém území Rokytky – nutno řešit střet
- plochu Z 3/11:** jako území bydlení venkovského typu na okraji zastavěné části obce, p.p.č. 597/1k.ú. Stará Paka, sousední pozemek p.p.č. 626/3 byl vymezen v rámci změn č.2 ÚPO Stará Paka jako území bydlení venkovského typu – lok. Z2/M, (dnes neurbanizované území uvnitř zastavěného území)
- plochu Z 3/12:** jako území rekreace, p.p.č. 307/2, k.ú. Stará Paka, (dnes neurbanizované území mimo zastavěnou část obce), lokalita se nachází v ochranném pásmu lesa
- plochu Z 3/13:** jako území rekreace část p.p.č.1005/1a 1005/4 ,k.ú.Stará Paka (dnes neurbanizované území poblíž zastavěné plochy
- plochu Z 3/14 :** jako území bydlení venkovského typu,p.č.875/2,k.ú.Stará Paka ,navazující na zastavěné území obce Stará Paka

## **k) Požadavky na vymezení ploch a koridorů, ve kterých bude uloženo prověření změn jejich využití územní studií**

U rozsáhlejších rozvojových ploch pro bydlení se požaduje uložit prověření změn jejich využití územní studií. Územní studie prověří organizaci území – dopravní napojení, trasy technické infrastruktury, stanoví zásady prostorového uspořádání.

**l) Požadavky na vymezení ploch a koridorů, pro které budou podmínky pro rozhodování o změnách jejich využití stanoveny regulačním plánem**

Nepředpokládá se vymezení ploch, pro které by bylo nutné zpracovat regulační plán.

**m) Požadavky na vyhodnocení vlivů územního plánu na udržitelný rozvoj území, pokud dotčený orgán ve svém stanovisku k návrhu zadání uplatnil požadavek na zpracování vyhodnocení z hlediska vlivů na životní prostředí nebo pokud nevyloučil významný vliv na evropsky významnou lokalitu či ptačí oblast**

Případné požadavky budou uplatněny na základě stanovisek dotčených orgánů po projednání návrhu zadání změny č. 3 ÚPO Stará Paka.

**n) Případný požadavek na zpracování konceptu, včetně požadavků na zpracování variant**

Z přehledu záměrů na provedení změn využití území nevyplývá požadavek variantního řešení, v rámci změny č. 3 ÚPO Stará Paka se nepředpokládá zpracování konceptu.

**o) Požadavky na uspořádání obsahu konceptu a návrhu územního plánu a na uspořádání jejich odůvodnění s ohledem na charakter území a problémy k řešení včetně měřítek výkresů a počtu vyhotovení**

**o.1. Obsah změny územního plánu**

**I. Návrh změny č. 3 ÚPO Stará Paka** bude zpracován v souladu se zákonem č. 183/2006 Sb., o územním plánování a stavebním řádu, a v souladu s prováděcími vyhláškami k tomuto stavebnímu zákonu (dále jen SZ) a bude obsahovat:

**I.A. Textovou část** se stanovením podmínek pro využití ploch s rozdílným způsobem využití a vymezením veřejně prospěšných staveb a veřejně prospěšných opatření.

**I.B. Grafickou část:**

I.B.1 – Hlavní výkres

M 1 : 5 000, počet listů – 3

**II. Odůvodnění změny č. 3 ÚPO Stará Paka** bude obsahovat:

**II.A. Textovou část** s komplexním zdůvodněním přijatého řešení a vyhodnocením předpokládaných důsledků řešení na ZPF a PUPFL.

**II.B. Grafickou část:**

II.B.1 – Koordinační výkres

M 1 : 5 000, počet listů – 3

II.B.2 – Výkres předpokládaných záborů půdního fondu

M 1 : 5 000, počet listů – 3

II.B.3 – Výkres širších vztahů

M 1 : 25 000, počet listů – 1

**o.2. Počet vyhotovení změny územního plánu**

Návrh změny územního plánu pro projednání – 2 vyhotovení v tištěné podobě, 1x ve formátu .pdf

Čistopis změny územního plánu – 4 vyhotovení v tištěné podobě a 2x na CD ve formátu(1x ve formátu shp pro GIS a 1x ve formátu pdf).


Nová Paka, dne: 23.6.2008


Zpracoval: Ing.arch.Milan Vojtěch

Pořizovatel:

Ing.Vítězslav Dufek  
vedoucí oddělení rozvoje  
Městský úřad Nová Paka

ZMĚNY č.3 ÚPO STANĚK JAKA -  
PŘEKRES ZAVĚRKA

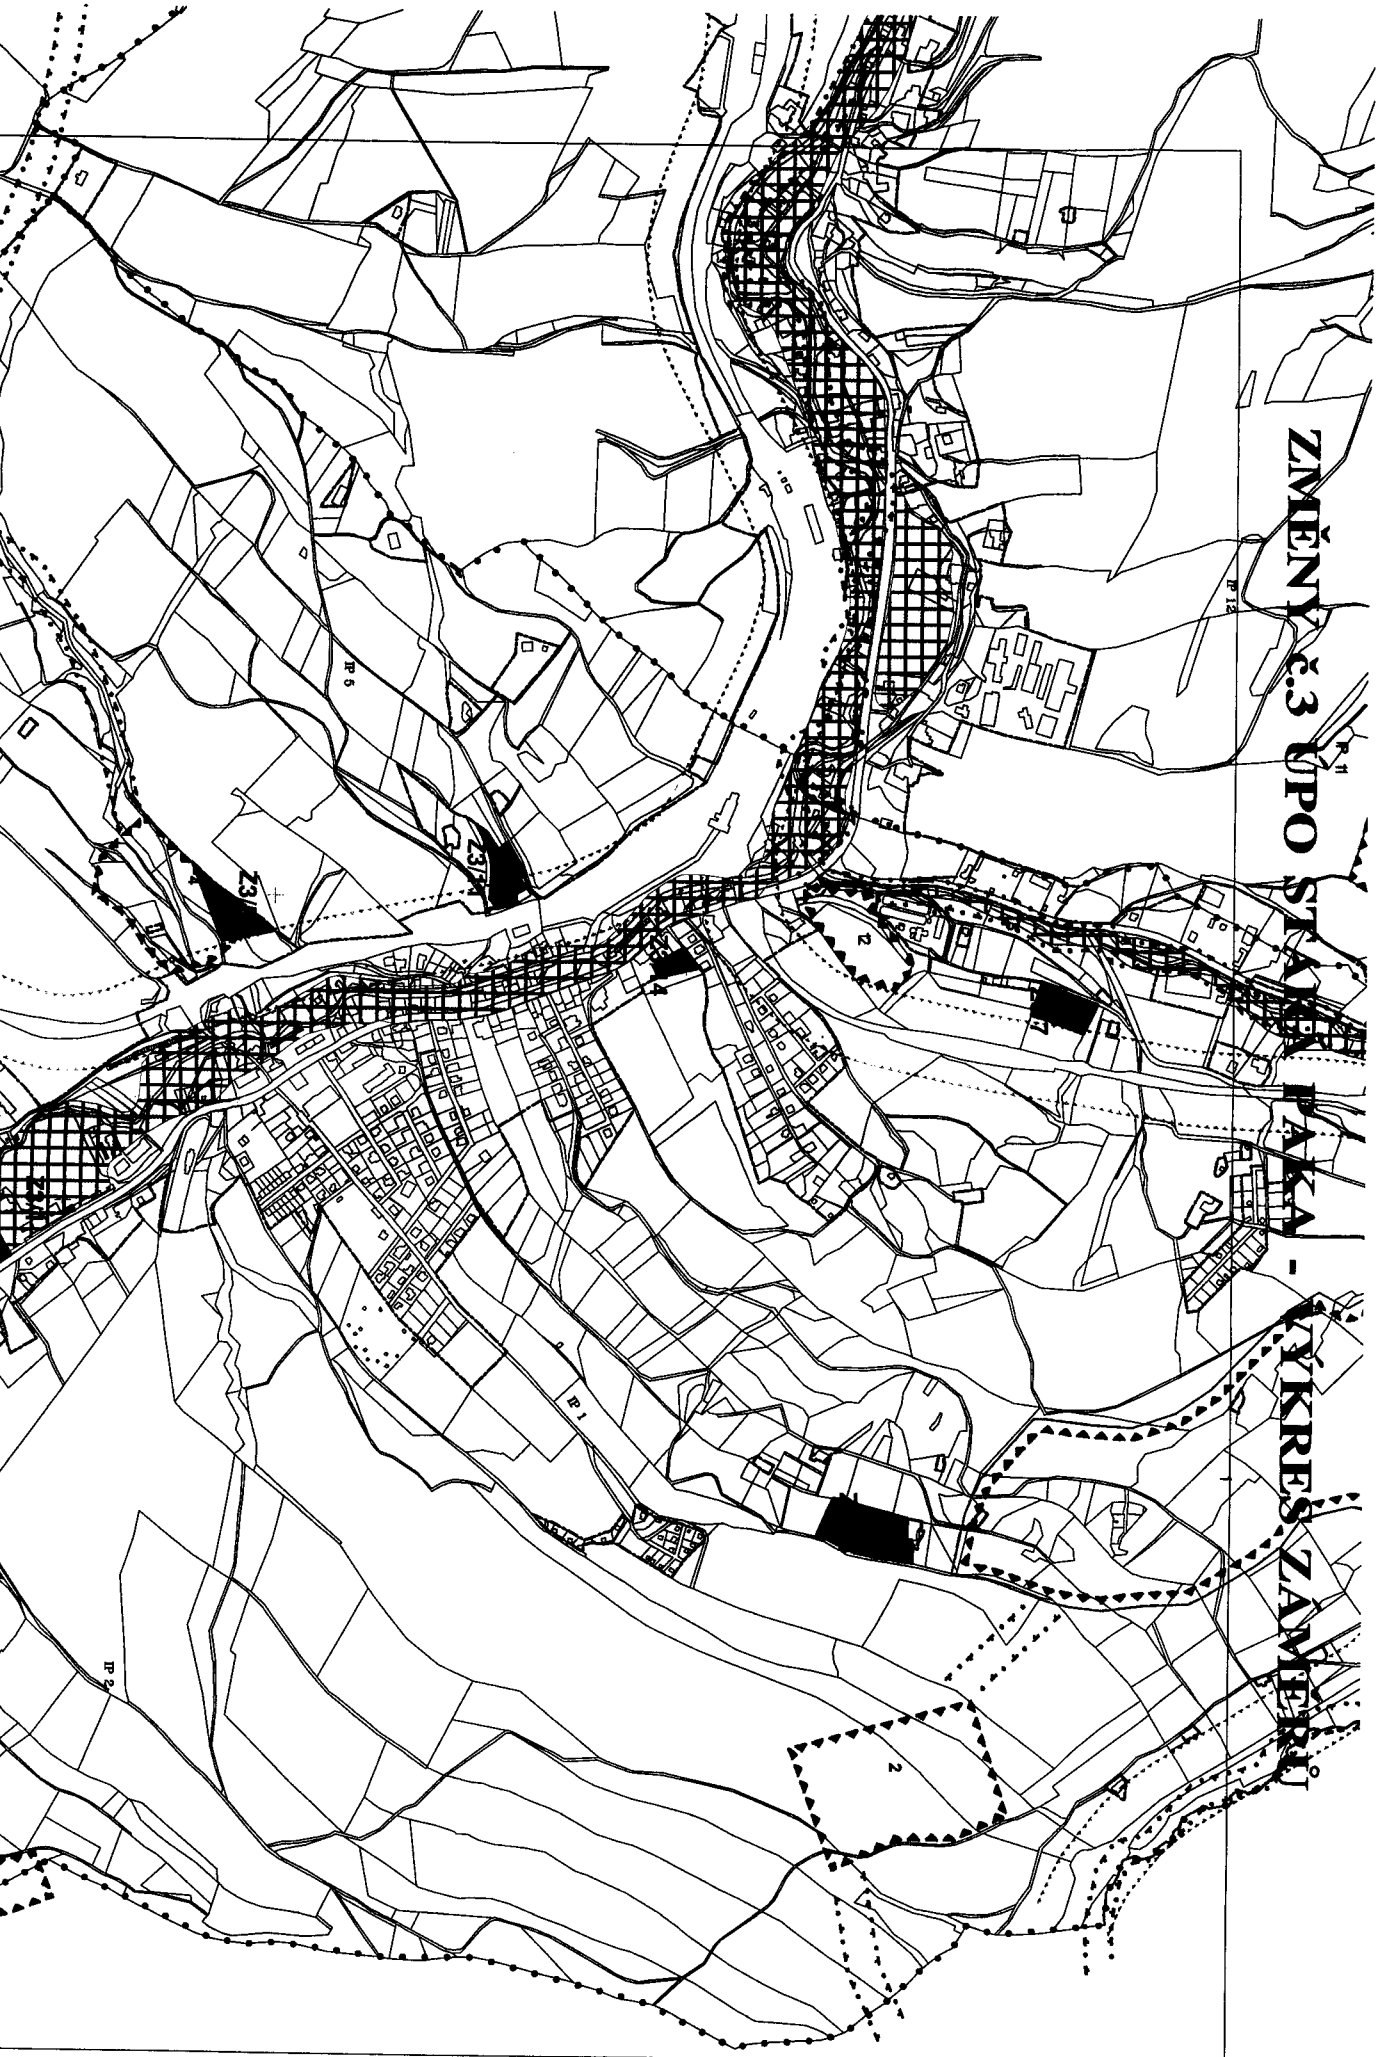

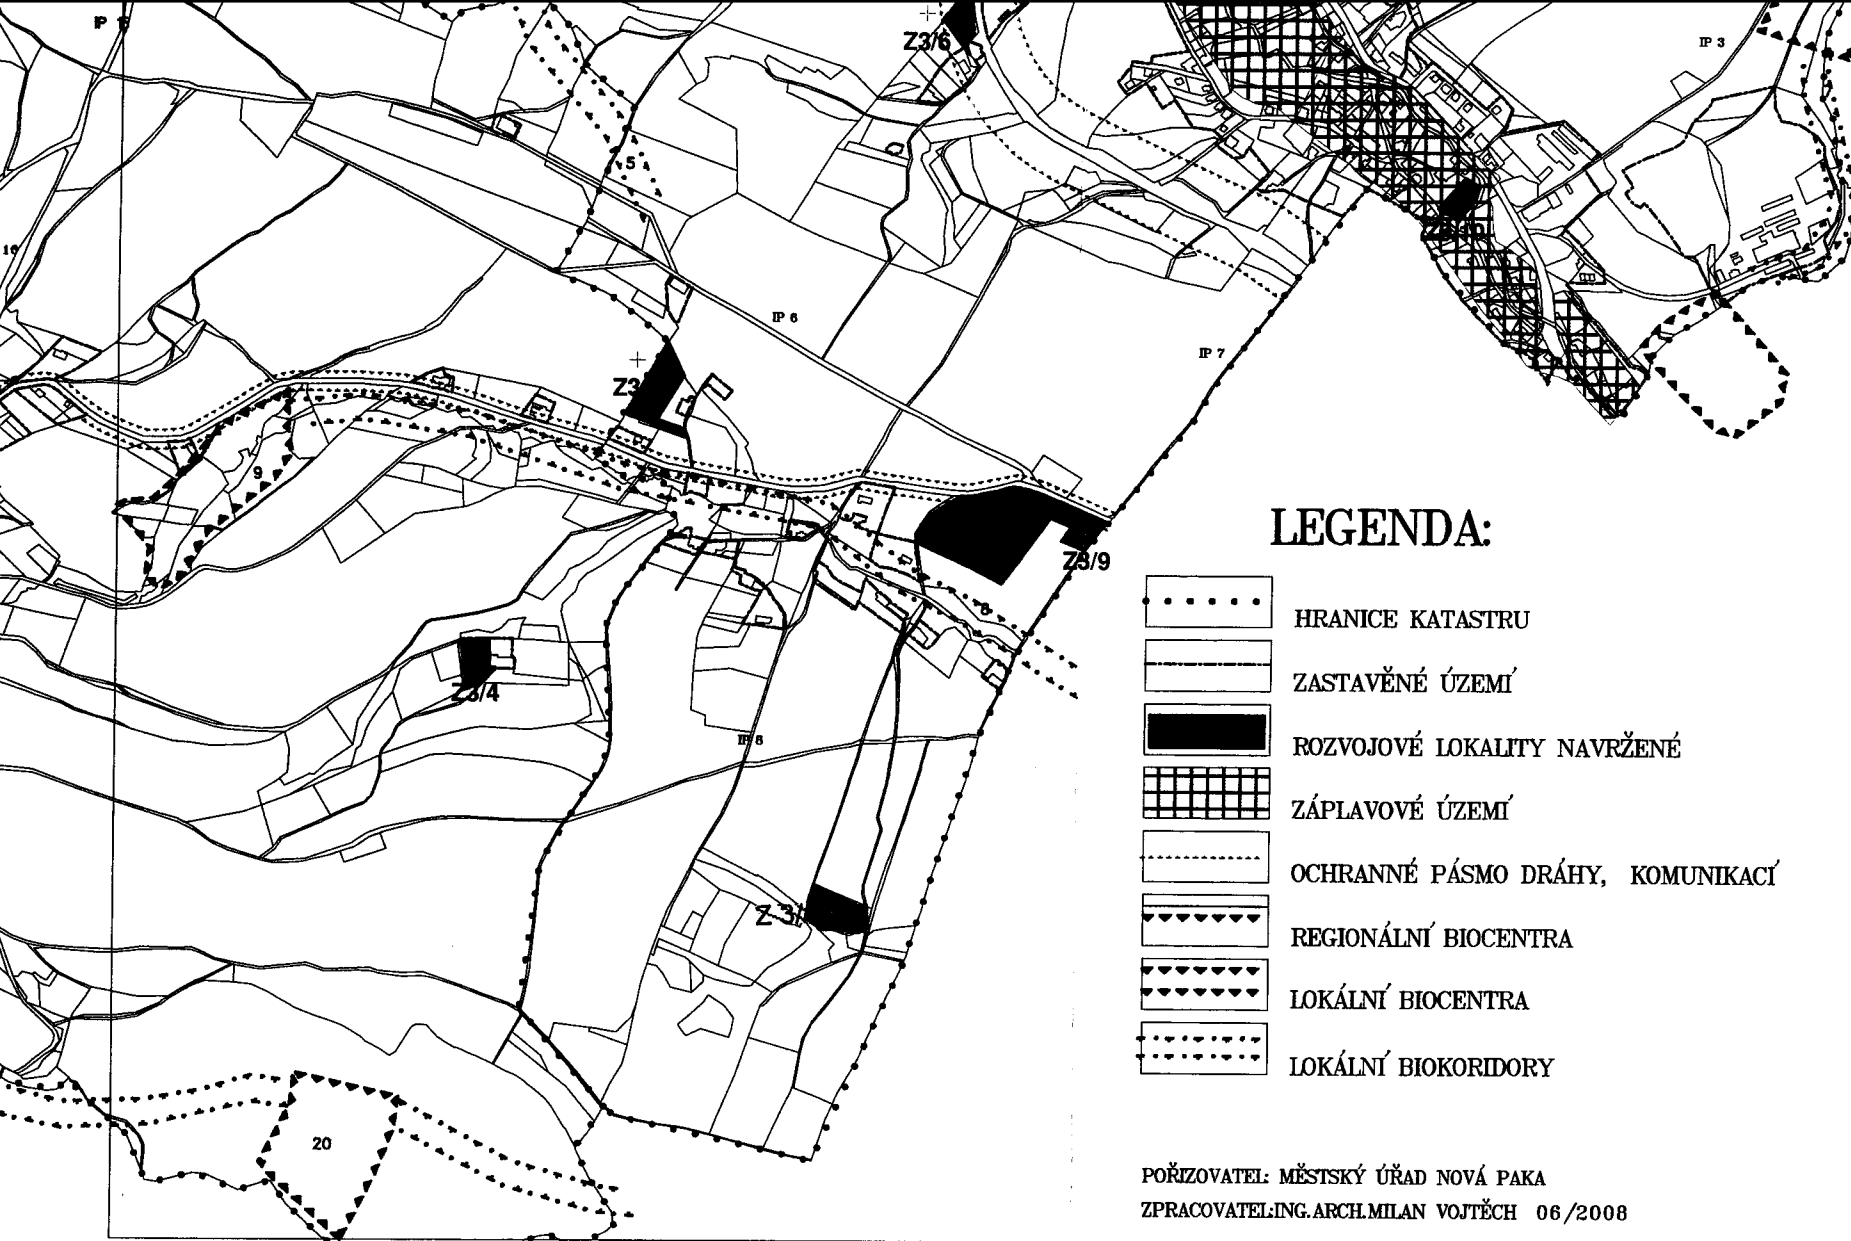

### LEGENDA:

-  HRANICE KATASTRU
-  ZASTAVĚNÉ ÚZEMÍ
-  ROZVOJOVÉ LOKALITY NAVRŽENÉ
-  ZÁPLAVOVÉ ÚZEMÍ
-  OCHRANNÉ PÁSMA DRÁHY, KOMUNIKACÍ
-  REGIONÁLNÍ BIOCENTRA
-  LOKÁLNÍ BIOCENTRA
-  LOKÁLNÍ BIOKORIDORY

POŘIZOVATEL: MĚSTSKÝ ÚŘAD NOVÁ PAKA  
 ZPRACOVATEL: ING. ARCH. MILAN VOJTĚCH 06/2008