



SONDA 1 a 2:

- BETONOVÁ MAZANINA 70 MM
- ŠKVÁROVÝ ZÁSYP 40 MM
- DŘEVĚNÉ FOŠNY 40 MM
- STROPNÍ TRÁMY 180/190 MM
- VZDUCHOVÁ MEZERA
- MINERÁLNÍ IZOLACE 40 MM
- PODKLADNÍ LEPENKA
- PRKNA
- KAZETOVÝ PODHLED

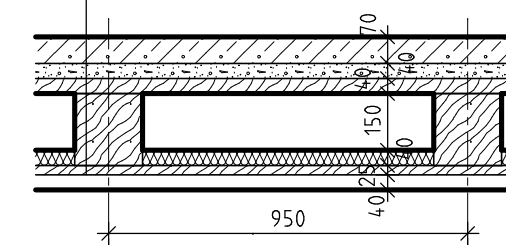


SONDA 3:


- BETONOVÁ MAZANINA 100 MM
- DŘEVĚNÁ PRKNA 25 MM
- DŘEVĚNÁ PRKNA 25 MM
- STROPNÍ TRÁMY 180/190 MM
- VZDUCHOVÁ MEZERA
- MINERÁLNÍ IZOLACE 40 MM
- PODKLADNÍ LEPENKA
- PRKNA
- OMÍTKA NA RÁKOS

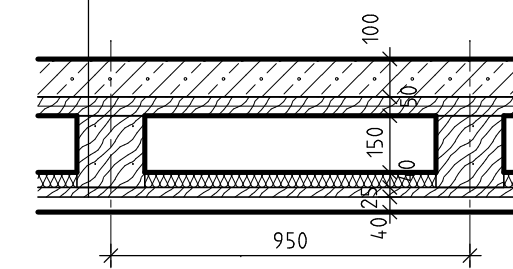


PŮDORYS:

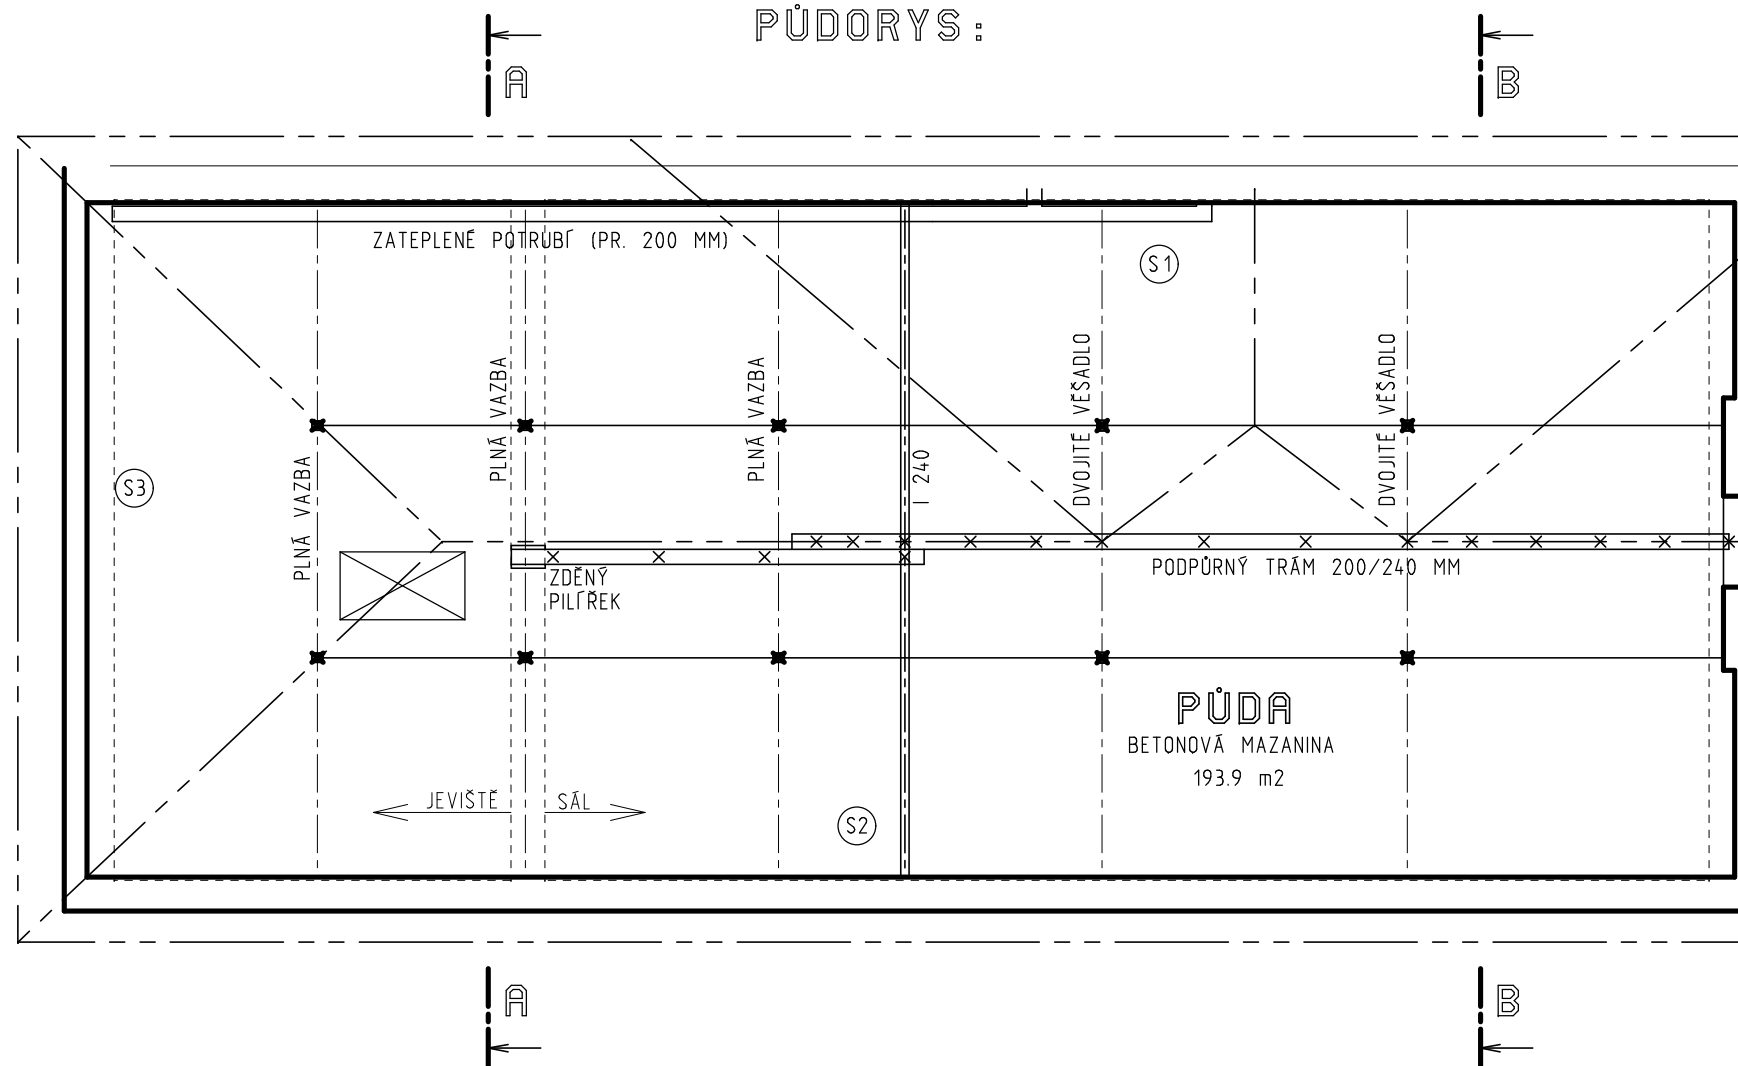

PŘÍČNÝ ŘEZ A-A:

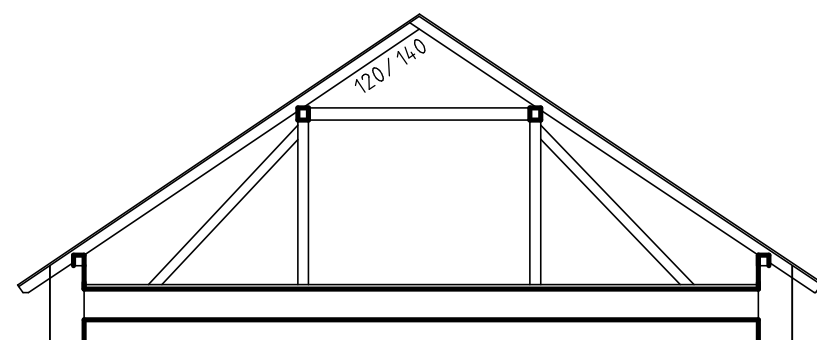

PŘÍČNÝ ŘEZ B-B:

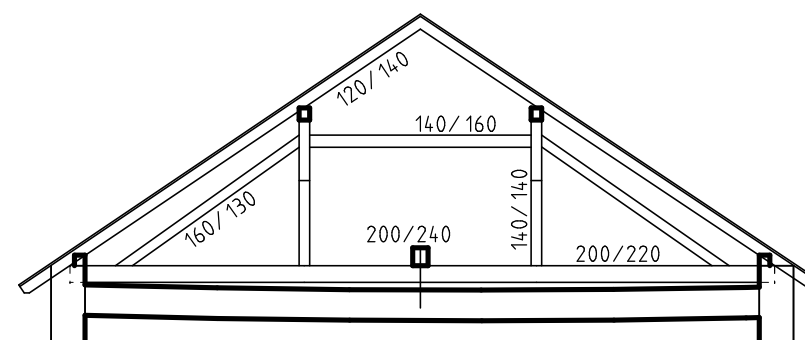

Zodpovědný projektant: Ing. Jan KORDA	Vypracoval: Ing. Jan KORDA		
Investor: OBEC LEVŔNSKÁ OLEŠNICE, LevŔnská Olešnice 94 514 01 JILEMNICE		Zak. č.:	Datum:
Obec: Jilemnice	Kraj: Liberecký	390/17	02/17
<b>STAVEBNÍ ÚPRAVY STROPU KD v LevŔnské Olešnici</b>		Měřítko:	Formát: A4:
		1:100	2
PrŔloha: <b>STÁVAJÍCÍ STAV</b>		Stupeň PD: TECHNICKÁ POMOC	Číslo: <b>AR 1</b>