
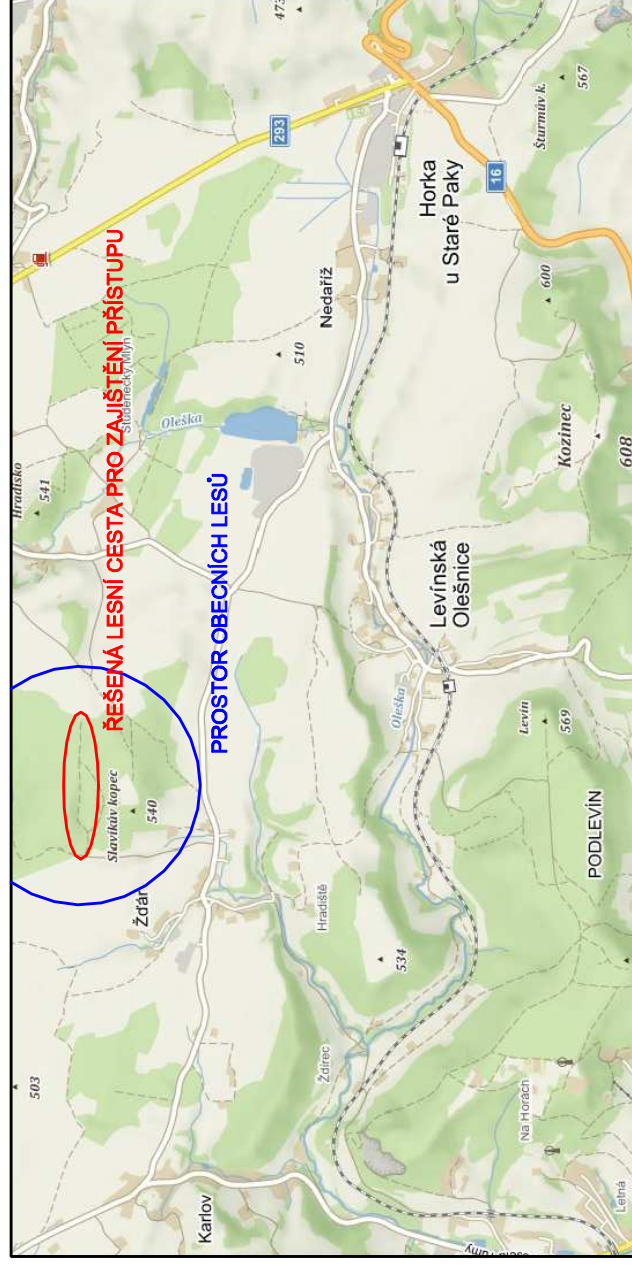


CELKOVÁ PŘEHLEDNÁ SITUACE

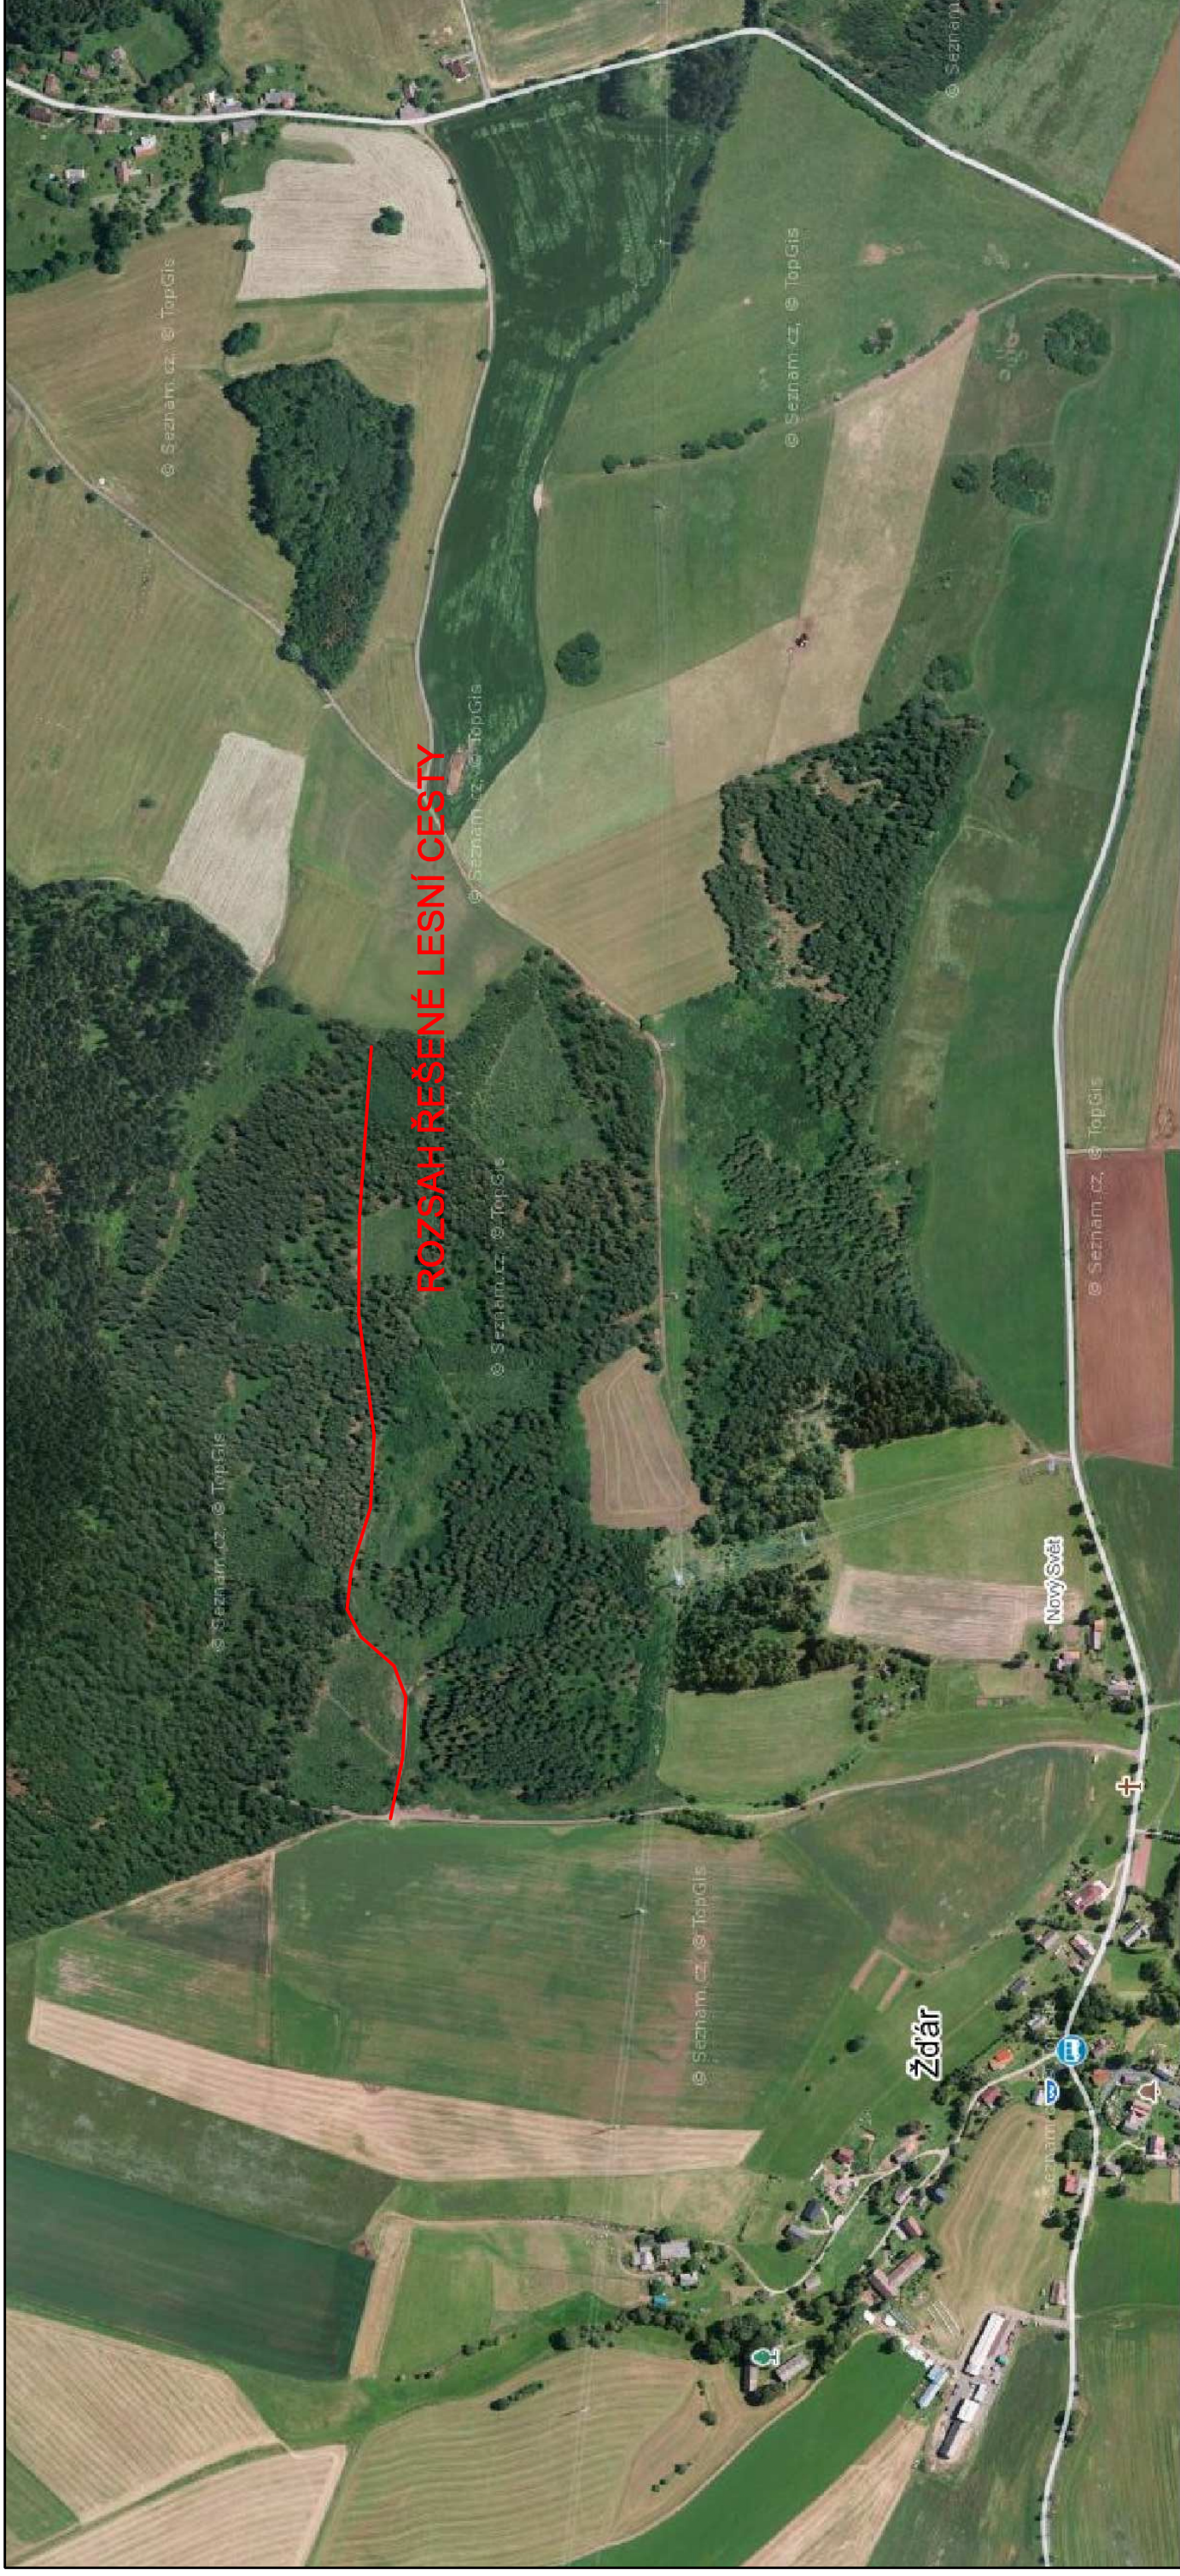

JAP projekt s.r.o.
Generála Svobody 45, 460 01 Liberec XIII
tel.: 777 873 347, e-mail: pivrnec@projektjap.cz

INVESTOR: Obec Levínská Olešnice

Levínská Olešnice 94, 514 01 Jilemnice

PROJEKTANT JAROSLAV PIVRNEC (ČKAIT 0500985)

T.K. JAROSLAV PIVRNEC (ČKAIT 0500985)

ZAKÁZKA Č. 18-029 DATUM 01/2022

MĚŘÍTKO STUPEŇ DUR, DSP

Č. PŘÍLOHY PARÉ

LEVÍNSKÁ OLEŠNICE, LESNÍ CESTA NA P.P.Č.598/2, KÚ ŽDÁR U STARÉ PAKY

PŘÍLOHA

CELKOVÁ PŘEHLEDNÁ SITUACE

C.1.