SITUACE - SEKCE 2 1:500

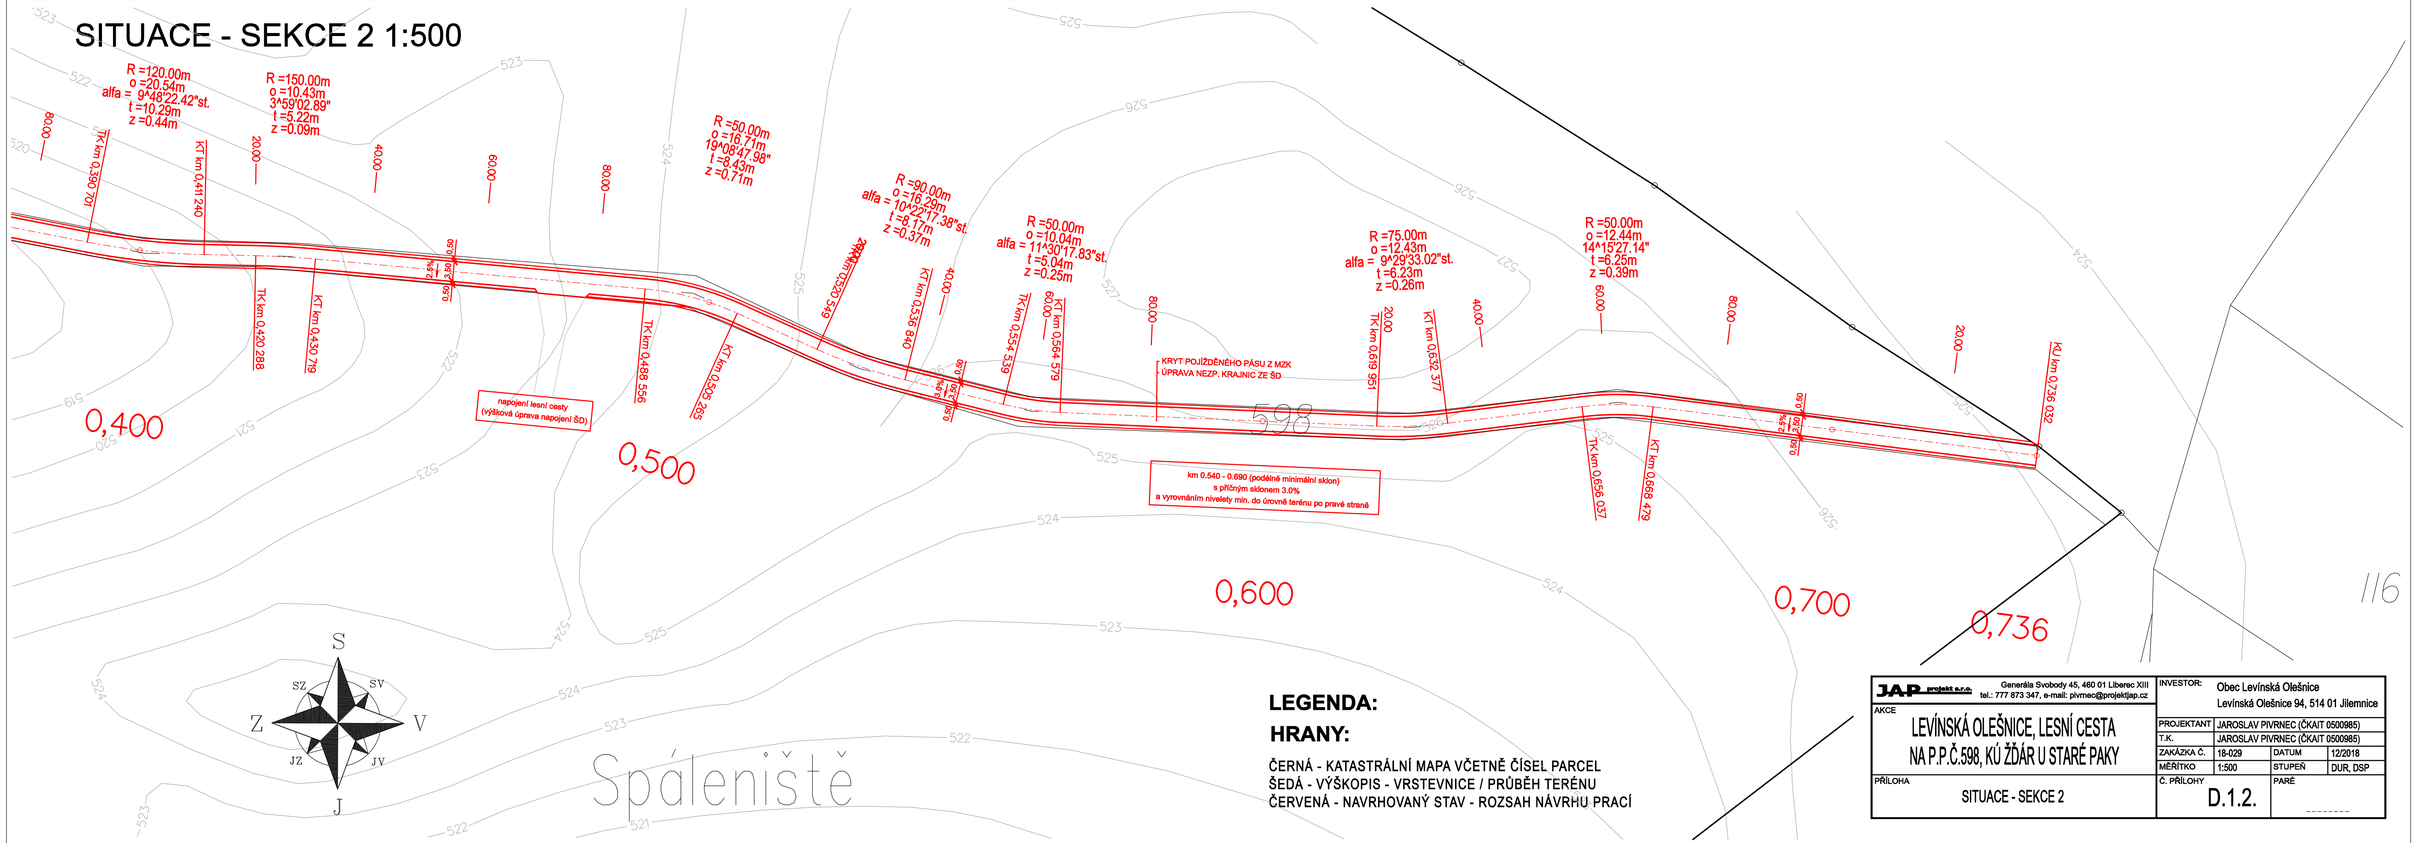

LEGENDA:

HRANY:

ČERNÁ - KATASTRÁLNÍ MAPA VČETNĚ ČÍSEL PARCEL
ŠEDÁ - VÝŠKOPIS - VRSTEVNICE / PRŮBĚH TERÉNU
ČERVENÁ - NAVRHOVANÝ STAV - ROZSAH NÁVRHU PRACÍ

JAP projekt s.r.o. Generála Svobody 45, 460 01 Liberec XIII, tel.: 777 873 347, e-mail: pivmec@projektjap.cz	INVESTOR:	Obec Levínská Olešnice Levínská Olešnice 94, 514 01 Jilemnice	
AKCE: LEVÍNSKÁ OLEŠNICE, LESNÍ CESTA NA P.P.Č.598, KÚ ŽDÁR U STARÉ PAKY	PROJEKTANT	JAROSLAV PIVRNEC (ČKAIT 0500985)	
	T.K.	JAROSLAV PIVRNEC (ČKAIT 0500985)	
	ZAKÁZKA Č.	18-029	DATUM 12/2018
	MĚŘÍTKO	1:500	STUPEŇ DUR, DSP
PŘÍLOHA: SITUACE - SEKCE 2	Č. PŘÍLOHY	D.1.2.	PARÉ