
ČEZ Distribuce a.s.
Teplická 847/8, Děčín, 405 02, IČ: 24729035

Miloslav Kalců
Elektromontáže a projekce
Uhy u Velvar 58, 273 24,IČ: 102 34 845

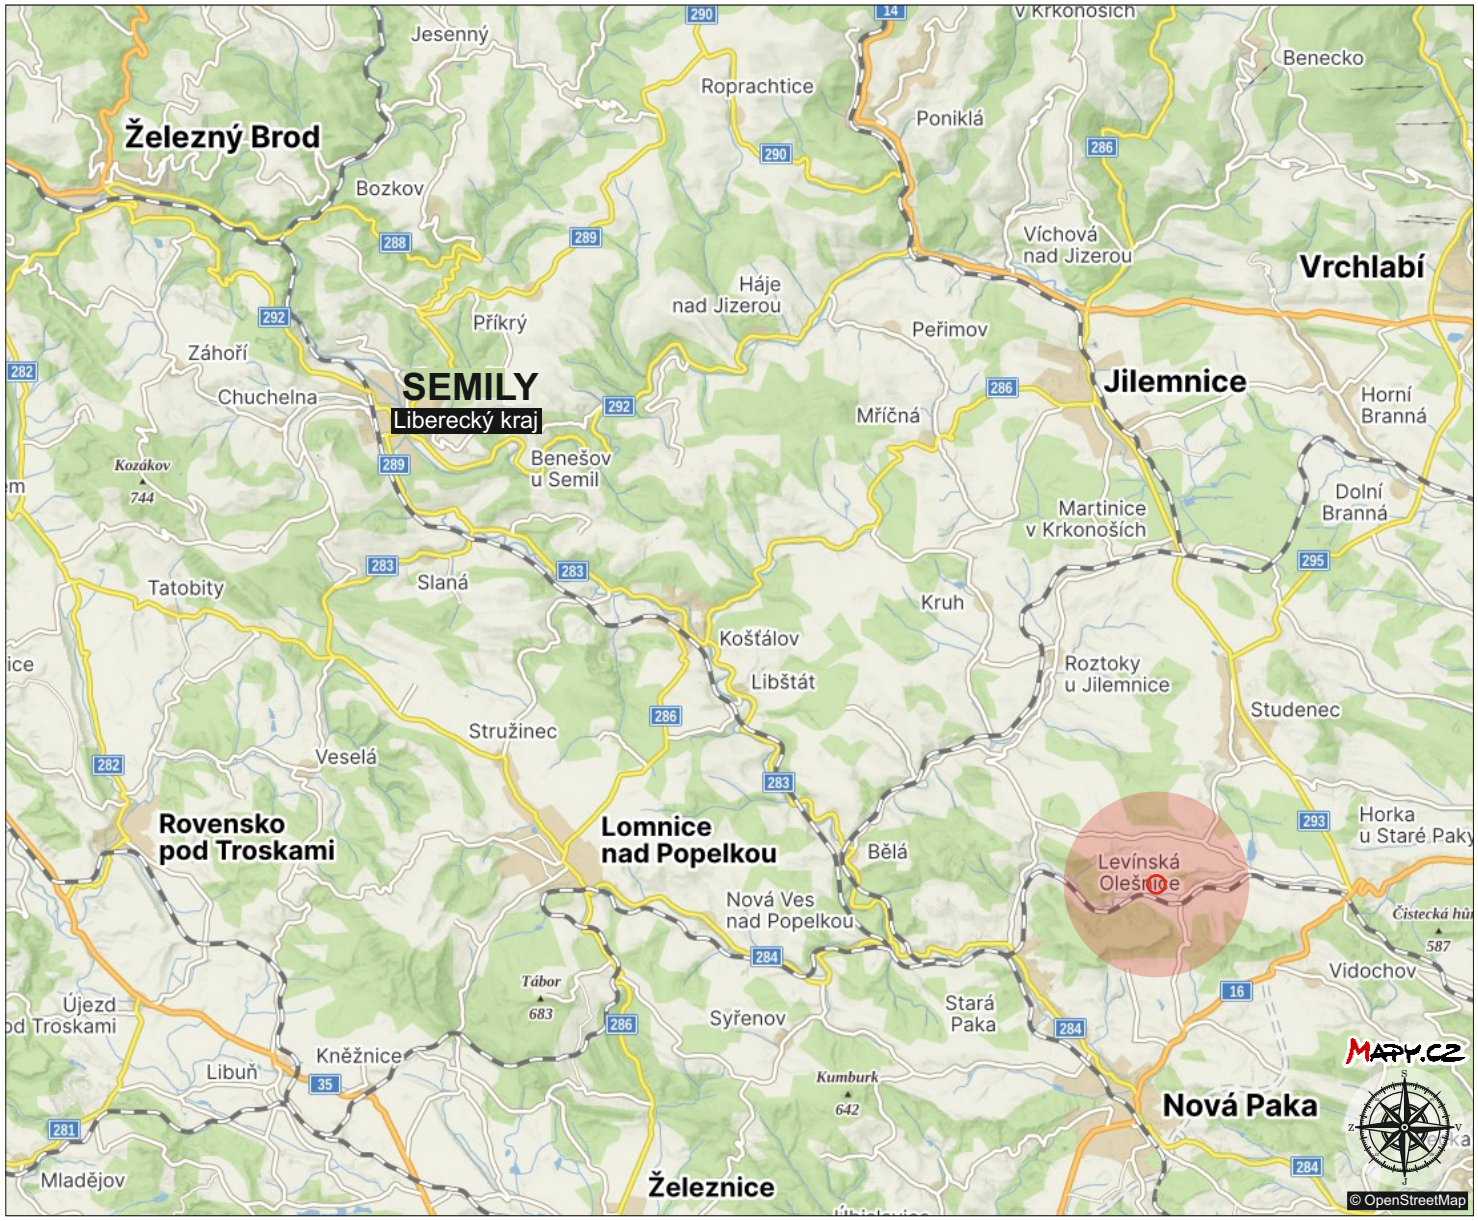

FGTH.CZ
DOPRAVNÍ ZNAČENÍ PROJEKCE INŽENÝRING
FGTH.CZ s.r.o.
DOPRAVNÍ ZNAČENÍ
J.Hory 1494, 272 01 Kladno
+420 724 501 708
fgth.cz@seznam.cz

PROJEKTOVAL:
PETR JURÁSEK, +420 608 712 312, fgth.cz.petrjurasek@seznam.cz

ODPOVĚDNÝ PROJEKTANT:
MICHAL MORAVEC, +420 724 501 708, fgth.cz@seznam.cz
ADMINISTRÁTOR, INŽENÝRING:
VÁCLAV MORAVEC, +420 731 868 948, fgth.cz.vaclavmoravec@seznam.cz

PROZNAK
Proznak Kladno s.r.o.
DOPRAVNÍ ZNAČENÍ
J.Hory 1494, 272 01 Kladno
+420 724 501 701
info@proznakgroup.cz


DOPRAVNĚ INŽENÝRSKÉ OPATŘENÍ NA PŘECHODNOU / TRVALOU ÚPRAVU PROVOZU NA POZEMNÍCH KOMUNIKACÍCH NA AKCI:

Levínská Olešnice, III.2931, p.č.1411_12, vedení - kNN, SR_IV-12-4024018

Dodavatel předmětného díla předloží z důvodu možné změny dopravní situace v lokaci stavby toto DiO spolu s Stanoviskem Policie ČR, místně příslušnému komunikačnímu (dopravnímu) inženýrovi Dopravního inspektorátu Policie ČR nejméně 60 dní před započetím stavby.


FGTH.CZ
DOPRAVNÍ ZNAČENÍ PROJEKCE INŽENÝRING
MAPY.CZ © OpenStreetMap



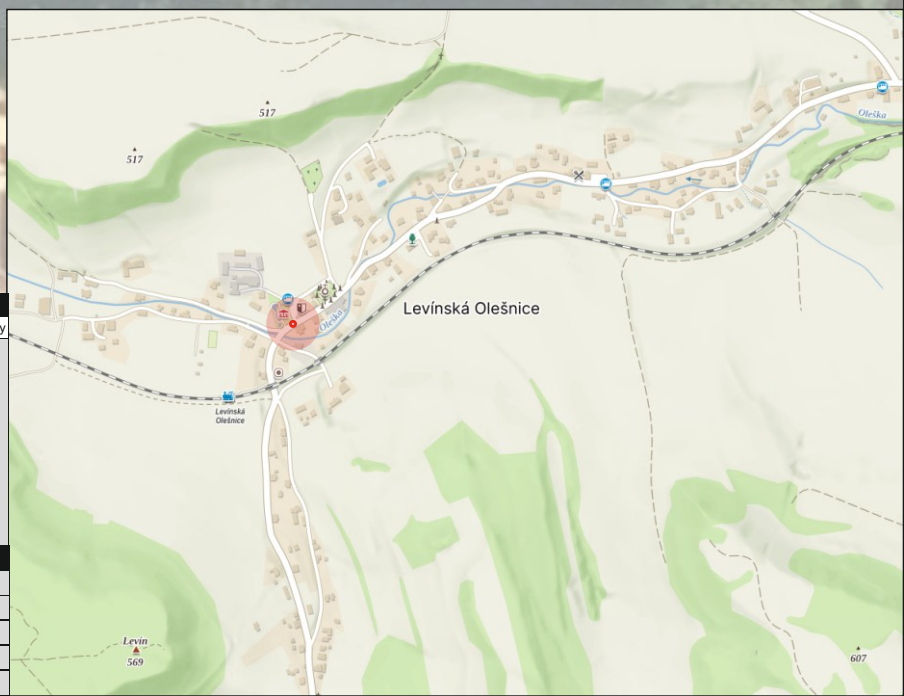

VYPARKOVÁNÍ ZÁBOROVÝCH - UZAVÍRKOVÝCH PLOCH

segmenty uzavírek (záborů) budou označeny SDZ B28 PDZ (zákaz zastavení) **7 kalendářních dnů** před začátkem stavby

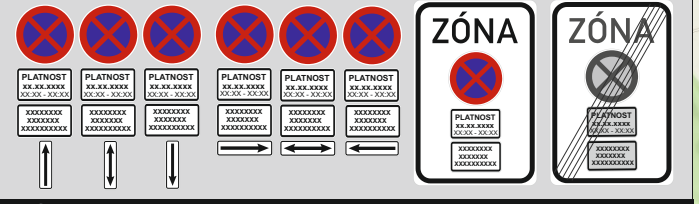

LEGENDA:

- OHRANIČOVACÍ PÁSKA - MLÍKO
- PLOCHA ZÁBORU / PRACOVNÍ MÍSTO
- TRASA VÝKOPU
- TRASA ŘÍZENÉHO PROTLAKU / PROSTUPU CHRÁNIČKOU
- STARTONACÍ / CÍLOVÁ ŠACHTA PROTLAKU / CHRÁNIČKY