


LEVÍNSKÁ OLEŠNICE - ÚZEMNÍ PLÁN

KOORDINAČNÍ VÝKRES M 1:5000

• ODŮVODNĚNÍ •

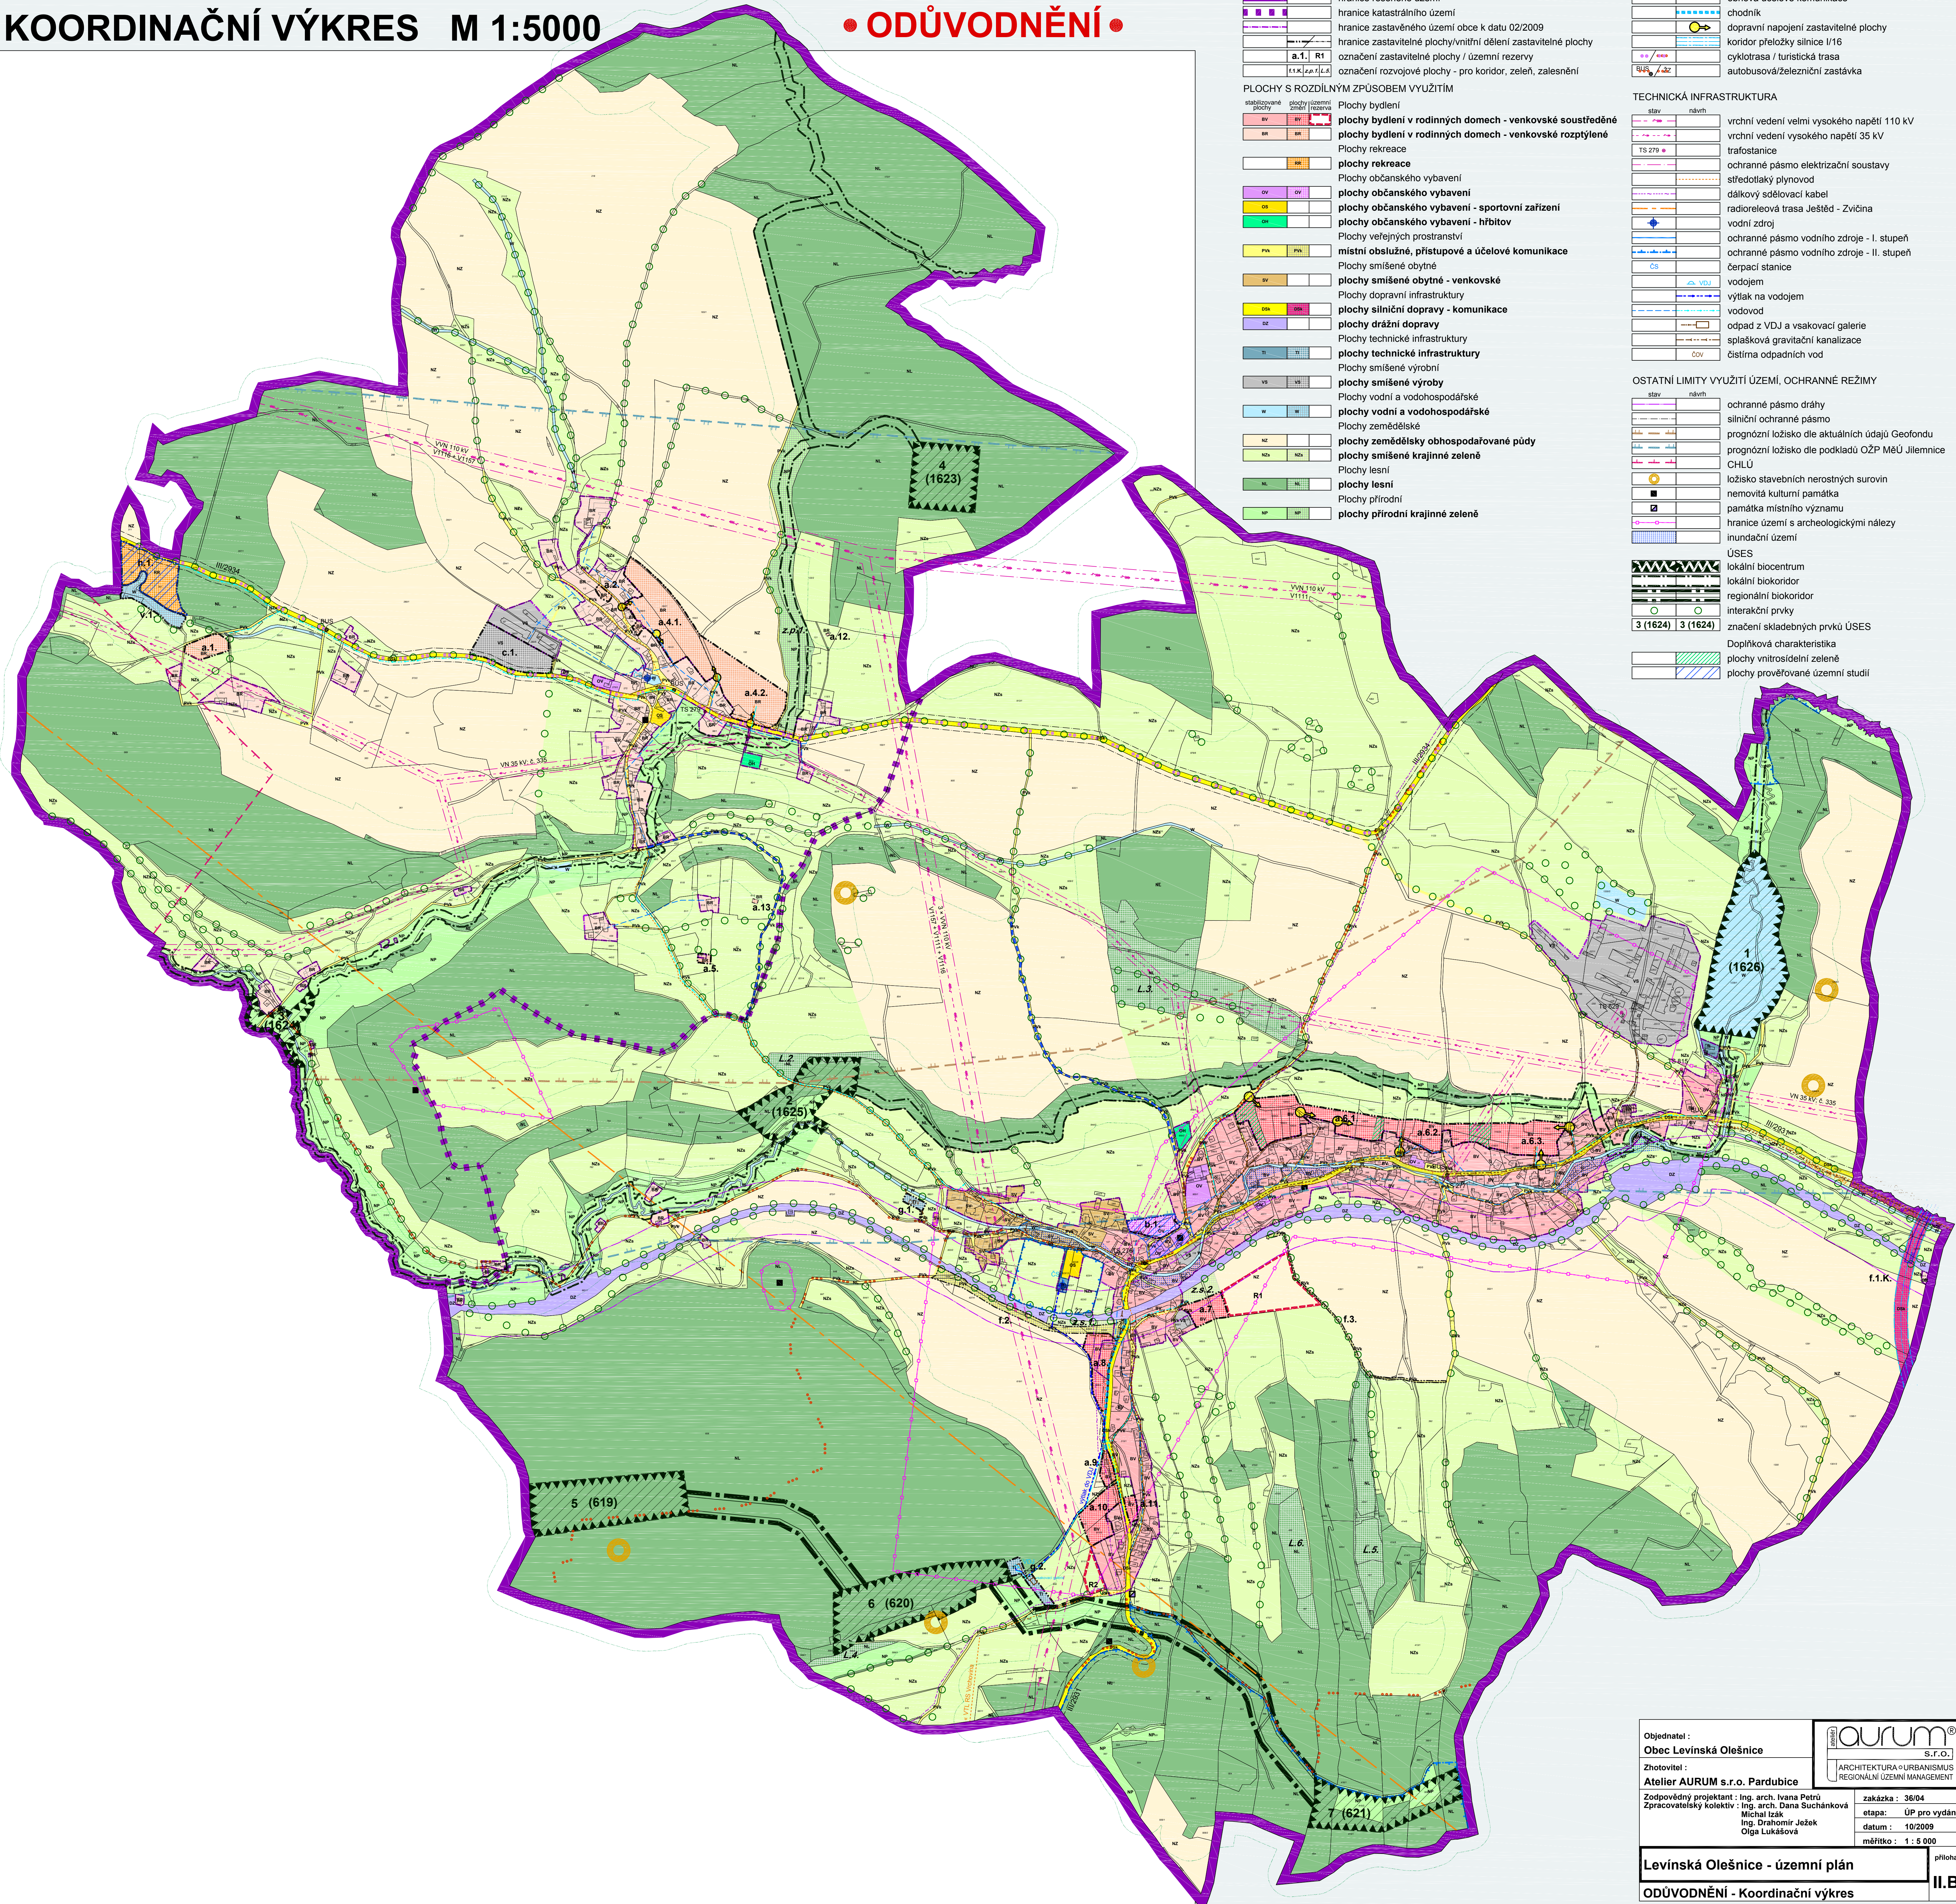

LEGENDA :

stav	návrh
[Symbol]	hranice řešeného území
[Symbol]	hranice katastrálního území
[Symbol]	hranice zastavěného území obce k datu 02/2009
[Symbol]	hranice zastavitelné plochy/vnitřní dělení zastavitelné plochy
[Symbol]	označení zastavitelné plochy / územní rezervy
[Symbol]	označení rozvojové plochy - pro koridor, zeleň, zalesnění

PLOCHY S ROZDÍLNÝM ZPŮSOBEM VYUŽITÍM

stav	návrh
[Symbol]	Plochy bydlení
[Symbol]	plochy bydlení v rodinných domech - venkovské soustředěné
[Symbol]	plochy bydlení v rodinných domech - venkovské rozptýlené
[Symbol]	Plochy rekreace
[Symbol]	plochy rekreace
[Symbol]	Plochy občanského vybavení
[Symbol]	plochy občanského vybavení
[Symbol]	plochy občanského vybavení - sportovní zařízení
[Symbol]	plochy občanského vybavení - hřbitov
[Symbol]	Plochy veřejných prostranství
[Symbol]	místní obslužné, přístupové a účelové komunikace
[Symbol]	Plochy smíšené obytné
[Symbol]	plochy smíšené obytné - venkovské
[Symbol]	Plochy dopravní infrastruktury
[Symbol]	plochy silniční dopravy - komunikace
[Symbol]	plochy drážní dopravy
[Symbol]	Plochy technické infrastruktury
[Symbol]	plochy technické infrastruktury
[Symbol]	Plochy smíšené výrobní
[Symbol]	plochy smíšené výroby
[Symbol]	Plochy vodní a vodohospodářské
[Symbol]	plochy vodní a vodohospodářské
[Symbol]	Plochy zemědělské
[Symbol]	plochy zemědělsky obhospodařované půdy
[Symbol]	plochy smíšené krajinné zeleně
[Symbol]	Plochy lesní
[Symbol]	plochy lesní
[Symbol]	Plochy přírodní
[Symbol]	plochy přírodní krajinné zeleně

DOPRAVNÍ INFRASTRUKTURA

stav	návrh
[Symbol]	obnova účelové komunikace
[Symbol]	chodník
[Symbol]	dopravní napojení zastavitelné plochy
[Symbol]	koridor přeložky silnice I/16
[Symbol]	cyklotrasa / turistická trasa
[Symbol]	autobusová/železniční zastávka

TECHNICKÁ INFRASTRUKTURA

stav	návrh
[Symbol]	vrchní vedení velmi vysokého napětí 110 kV
[Symbol]	vrchní vedení vysokého napětí 35 kV
[Symbol]	trafostanice
[Symbol]	ochranné pásmo elektrizační soustavy
[Symbol]	středotlaký plynovod
[Symbol]	dálkový sdělovací kabel
[Symbol]	radiorelevoval trasa Ještěd - Zvíčina
[Symbol]	vodní zdroj
[Symbol]	ochranné pásmo vodního zdroje - I. stupeň
[Symbol]	ochranné pásmo vodního zdroje - II. stupeň
[Symbol]	čerpací stanice
[Symbol]	vodojem
[Symbol]	výtlak na vodojem
[Symbol]	vodovod
[Symbol]	odpad z VDJ a vsakovací galerie
[Symbol]	spásková gravitační kanalizace
[Symbol]	čistírna odpadních vod

OSTATNÍ LIMITY VYUŽITÍ ÚZEMÍ, OCHRANNÉ REŽIMY

stav	návrh
[Symbol]	ochranné pásmo dráhy
[Symbol]	silniční ochranné pásmo
[Symbol]	prognózní ložisko dle aktuálních údajů Geofundu
[Symbol]	prognózní ložisko dle podkladů OŽP MěÚ Jilemnice
[Symbol]	CHLÚ
[Symbol]	ložisko stavebních nerostných surovin
[Symbol]	nemovitá kulturní památka
[Symbol]	památková místní významu
[Symbol]	hranice území s archeologickými nálezy
[Symbol]	inundační území
[Symbol]	ÚSES
[Symbol]	lokální biocentrum
[Symbol]	lokální biokoridor
[Symbol]	regionální biokoridor
[Symbol]	interakční prvky
[Symbol]	značení skladebných prvků ÚSES
[Symbol]	Doplňková charakteristika
[Symbol]	plochy vnitrosídelní zeleně
[Symbol]	plochy prověřované územní studií

Objednatel : Obec Levínská Olešnice	 S.T.O. ARCHITEKTURA • URBANISMUS REGIONÁLNÍ ÚZEMNÍ MANAGEMENT
Zhotovitel : Atelier AURUM s.r.o. Pardubice	
Zodpovědný projektant : Ing. arch. Ivana Petru Zpracovatelský kolektiv : Ing. arch. Dana Suchánková Michal Izák Ing. Drahoš Jížek Olga Lukášková	zákazka : 36/04 etapa: ÚP pro vydání datum : 10/2009 měřítko : 1 : 5 000
Levínská Olešnice - územní plán ODŮVODNĚNÍ - Koordinační výkres	příloha č. II.B1