


LEVÍNSKÁ OLEŠNICE - ÚZEMNÍ PLÁN HLAVNÍ VÝKRES M 1:5000

urbanistická koncepce, konc. uspořádání krajiny

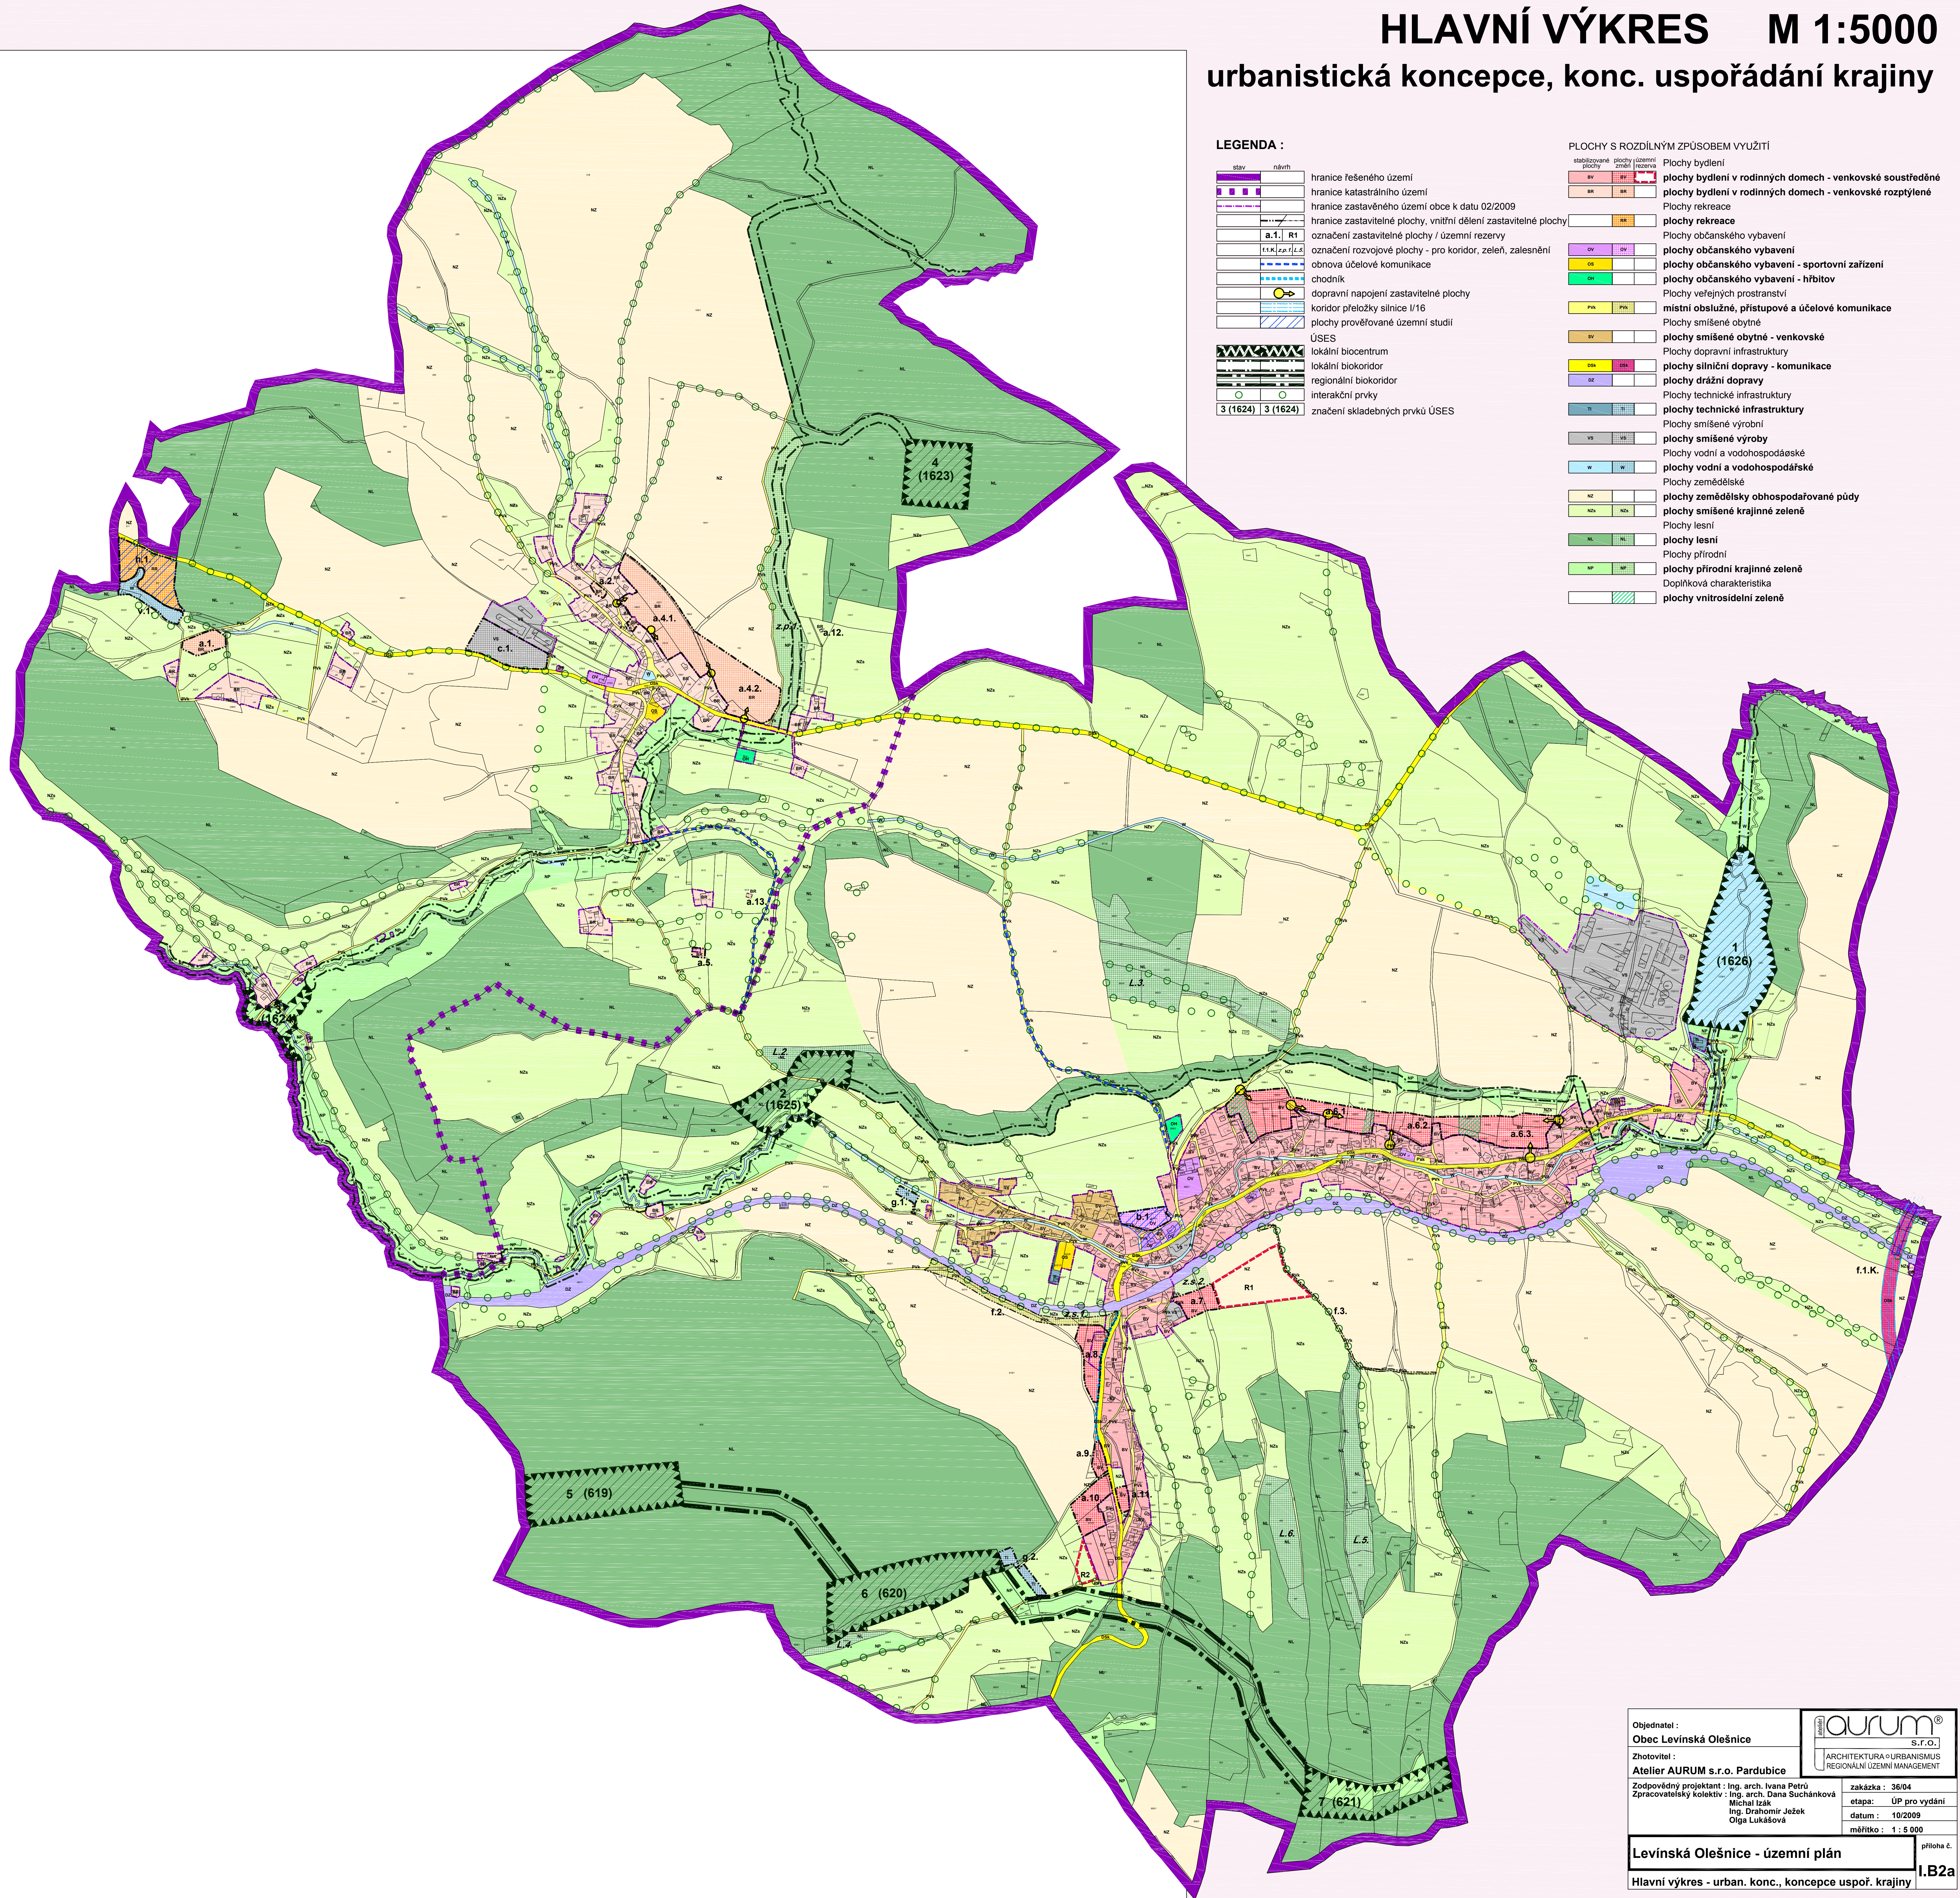

LEGENDA :

stav	návrh	popis
[Symbol]	[Symbol]	hranice řešeného území
[Symbol]	[Symbol]	hranice katastrálního území
[Symbol]	[Symbol]	hranice zastavěného území obce k datu 02/2009
[Symbol]	[Symbol]	hranice zastavitelné plochy, vnitřní dělení zastavitelné plochy
[Symbol]	[Symbol]	označení zastavitelné plochy / územní rezervy
[Symbol]	[Symbol]	označení rozvojové plochy - pro koridor, zeleň, zalesnění
[Symbol]	[Symbol]	obnova účelové komunikace
[Symbol]	[Symbol]	chodník
[Symbol]	[Symbol]	dopravní napojení zastavitelné plochy
[Symbol]	[Symbol]	koridor přeložky silnice I/16
[Symbol]	[Symbol]	plochy prověřované územní studií
[Symbol]	[Symbol]	ÚSES
[Symbol]	[Symbol]	lokální biocentrum
[Symbol]	[Symbol]	lokální biokoridor
[Symbol]	[Symbol]	regionální biokoridor
[Symbol]	[Symbol]	interakční prvky
[Symbol]	[Symbol]	3 (1624) 3 (1624) značení skladebných prvků ÚSES

PLOCHY S ROZDÍLNÝM ZPŮSOBEM VYUŽITÍ

stav	návrh	popis
[Symbol]	[Symbol]	plochy bydlení
[Symbol]	[Symbol]	plochy bydlení v rodinných domech - venkovské soustředěné
[Symbol]	[Symbol]	plochy bydlení v rodinných domech - venkovské rozptýlené
[Symbol]	[Symbol]	Plochy rekreace
[Symbol]	[Symbol]	plochy rekreace
[Symbol]	[Symbol]	Plochy občanského vybavení
[Symbol]	[Symbol]	plochy občanského vybavení
[Symbol]	[Symbol]	plochy občanského vybavení - sportovní zařízení
[Symbol]	[Symbol]	plochy občanského vybavení - hřištvo
[Symbol]	[Symbol]	Plochy veřejných prostranství
[Symbol]	[Symbol]	místní obslužné, přístupové a účelové komunikace
[Symbol]	[Symbol]	Plochy smíšené obytné
[Symbol]	[Symbol]	plochy smíšené obytné - venkovské
[Symbol]	[Symbol]	Plochy dopravní infrastruktury
[Symbol]	[Symbol]	plochy silniční dopravy - komunikace
[Symbol]	[Symbol]	plochy drážní dopravy
[Symbol]	[Symbol]	Plochy technické infrastruktury
[Symbol]	[Symbol]	plochy technické infrastruktury
[Symbol]	[Symbol]	Plochy smíšené výrobní
[Symbol]	[Symbol]	plochy smíšené výroby
[Symbol]	[Symbol]	Plochy vodní a vodohospodářské
[Symbol]	[Symbol]	plochy vodní a vodohospodářské
[Symbol]	[Symbol]	Plochy zemědělské
[Symbol]	[Symbol]	plochy zemědělsky obhospodařované půdy
[Symbol]	[Symbol]	plochy smíšené krajinné zeleně
[Symbol]	[Symbol]	Plochy lesní
[Symbol]	[Symbol]	plochy lesní
[Symbol]	[Symbol]	Plochy přírodní
[Symbol]	[Symbol]	plochy přírodní krajinné zeleně
[Symbol]	[Symbol]	Doplňková charakteristika
[Symbol]	[Symbol]	plochy vnitrosídelní zeleně

Objednatel: Obec Levínská Olešnice		zakázka: 36/04
Zhotovitel: Atelier AURUM s.r.o. Pardubice		etapa: ÚP pro vydání
Zodpovědný projektant: Ing. arch. Ivana Petru Zpracovatelský kolektiv: Ing. arch. Dana Suchánková Michal Izák Ing. Drahoš Jížek Olga Lukášková	datum: 10/2009	měřítko: 1 : 5 000
Levínská Olešnice - územní plán		příloha č. I.B2a
Hlavní výkres - urban. konc., koncepce uspoř. krajiny		