LEVÍNSKÁ OLEŠNICE - ÚZEMNÍ PLÁN

HLAVNÍ VÝKRES - VEŘEJNÁ INFRASTRUKTURA M 1:5000

vodní hospodářství, energetika a doprava

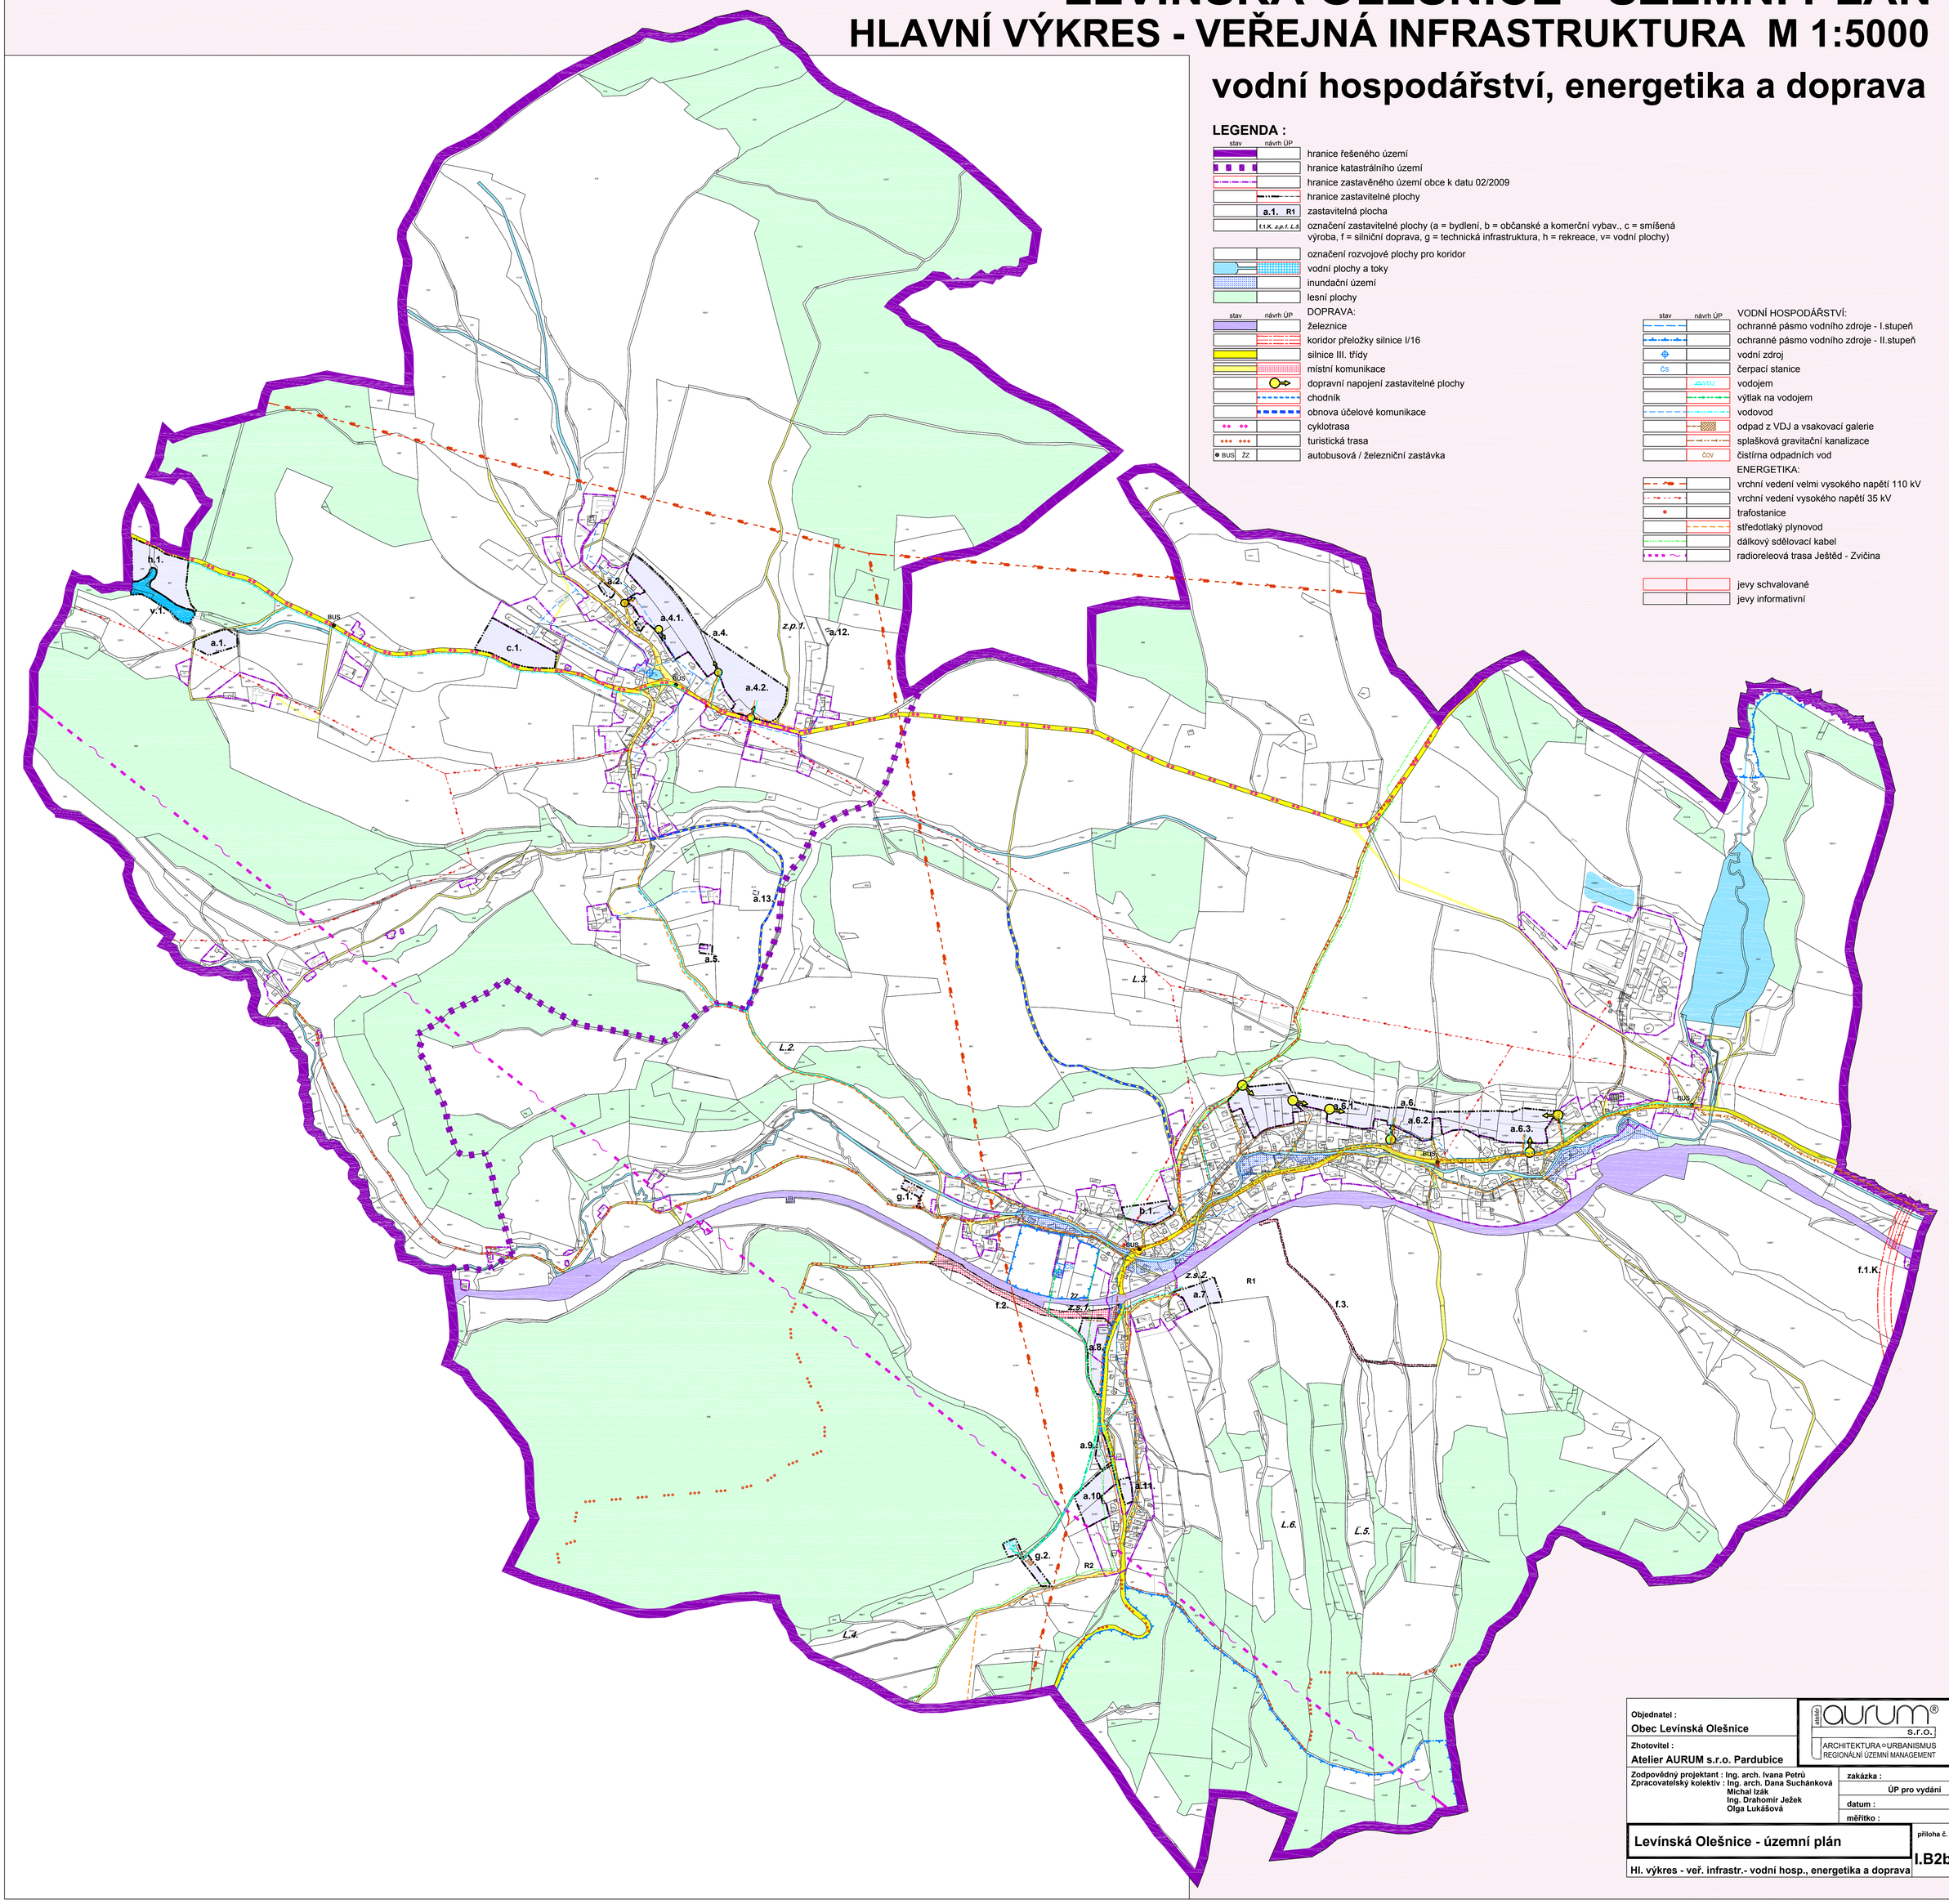

LEGENDA :

stav	návrh ÚP	
		hranice řešeného území
		hranice katastrálního území
		hranice zastavěného území obce k datu 02/2009
		hranice zastavitelné plochy
	a.1. R1	zastavitelná plocha
	f.1.K. z.p.1. L.5.	označení zastavitelné plochy (a = bydlení, b = občanské a komerční vybav., c = smíšená výroba, f = silniční doprava, g = technická infrastruktura, h = rekreace, v= vodní plochy)
		označení rozvojové plochy pro koridor
		vodní plochy a toky
		inundační území
		lesní plochy

stav	návrh ÚP	DOPRAVA:
		železnice
		koridor přeložky silnice I/16
		silnice III. třídy
		místní komunikace
		dopravní napojení zastavitelné plochy
		chodník
		obnova účelové komunikace
		cyklotrasa
		turistická trasa
BUS	ŽZ	autobusová / železniční zastávka

stav	návrh ÚP	VODNÍ HOSPODÁŘSTVÍ:
		ochranné pásmo vodního zdroje - I.stupeň
		ochranné pásmo vodního zdroje - II.stupeň
		vodní zdroj
ČS		čerpací stanice
	VDJ	vodojem
		výtlak na vodojem
		vodovod
		odpad z VDJ a vsakovací galerie
		splašková gravitační kanalizace
	ČOV	čistírna odpadních vod
		ENERGETIKA:
		vrchní vedení velmi vysokého napětí 110 kV
		vrchní vedení vysokého napětí 35 kV
		trafostanice
		středotlaký plynovod
		dálkový sdělovací kabel
		radioreleová trasa Ještěd - Zvičina
		jevy schvalované
		jevy informativní

Objednatel : Obec Levínská Olešnice	ateliér aurum® s.r.o. ARCHITEKTURA ○ URBANISMUS REGIONÁLNÍ ÚZEMNÍ MANAGEMENT
Zhotovitel : Atelier AURUM s.r.o. Pardubice	
Zodpovědný projektant : Ing. arch. Ivana Petrů **Zpracovatelský kolektiv :** Ing. arch. Dana Suchánková, Michal Izák, Ing. Drahomír Ježek, Olga Lukášová	**zakázka :** ÚP pro vydání **datum :** **měřítko :**
Levínská Olešnice - územní plán	**příloha č.** I.B2b
Hl. výkres - veř. infrastr.- vodní hosp., energetika a doprava	