KATASTRÁLNÍ SITUACE 1:1000

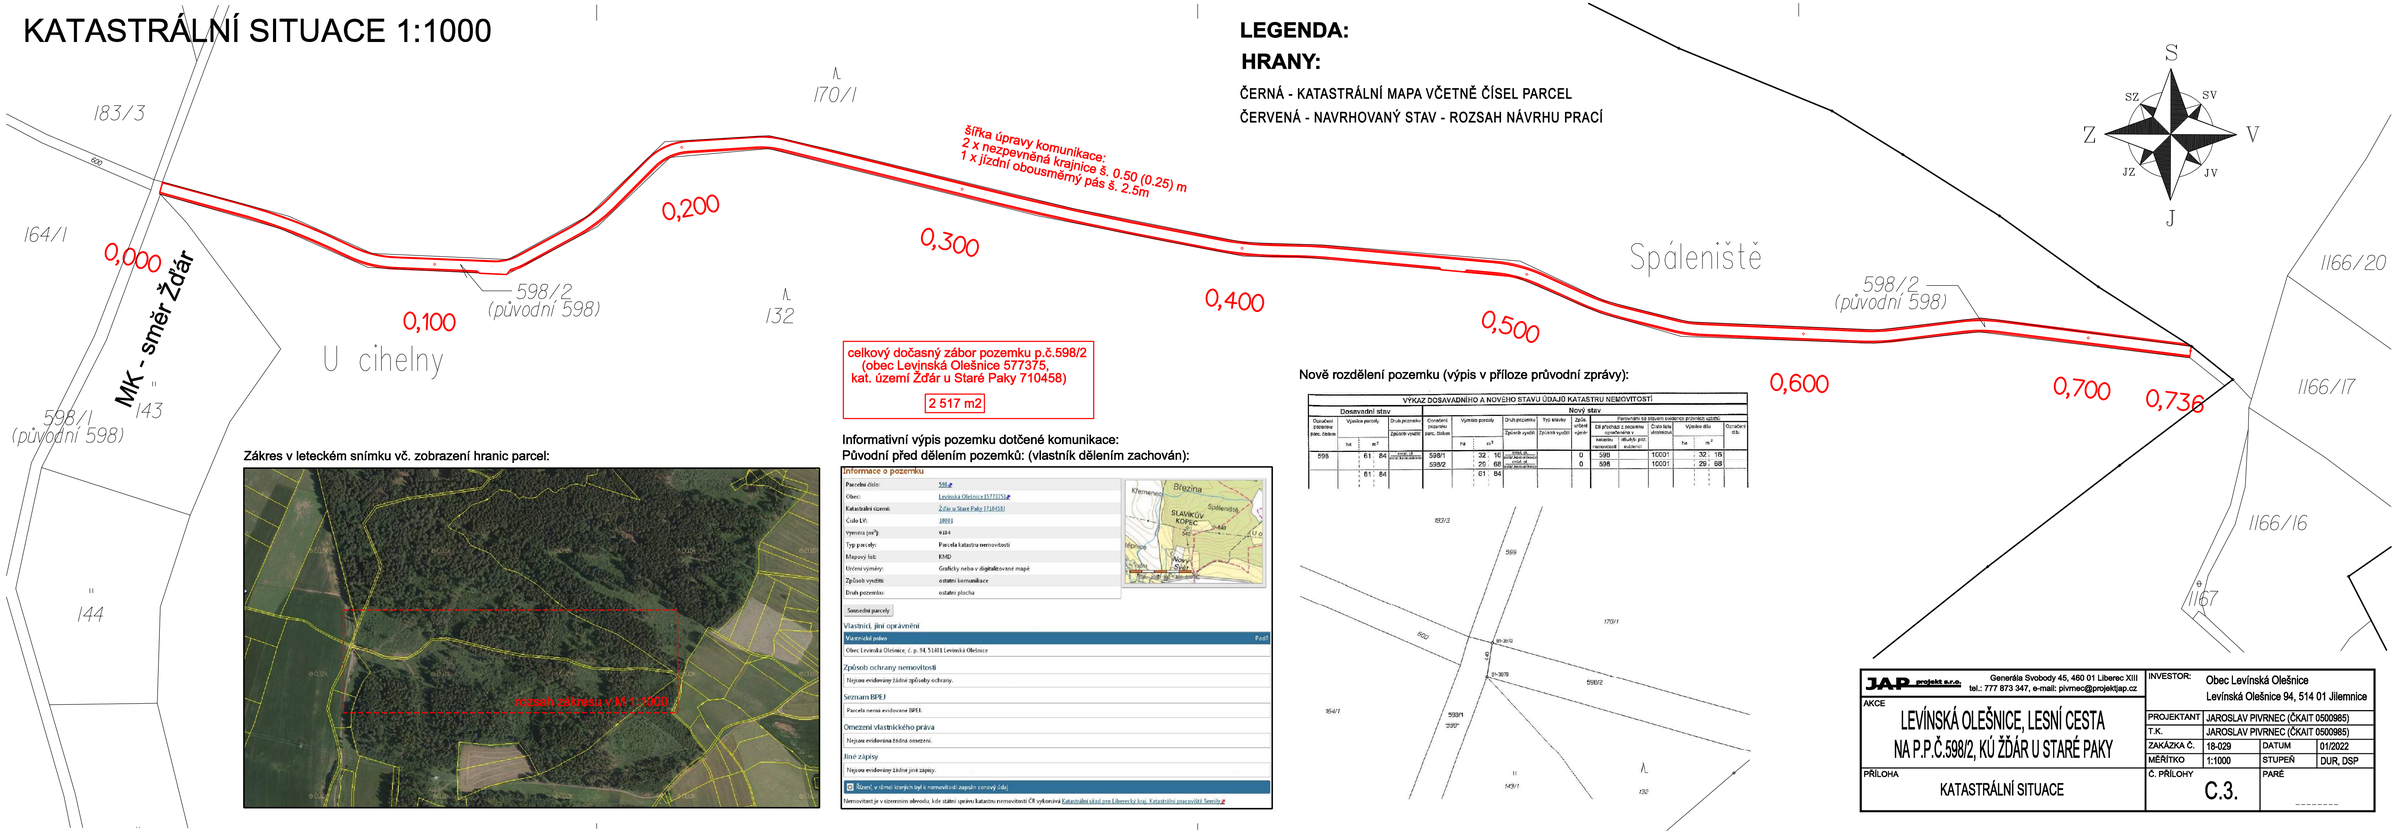

LEGENDA:

HRANY:

ČERNÁ - KATASTRÁLNÍ MAPA VČETNĚ ČÍSEL PARCEL

ČERVENÁ - NAVRHOVANÝ STAV - ROZSAH NÁVRHU PRACÍ

celkový dočasný zábor pozemku p.č.598/2
(obec Levínská Olešnice 577375,
kat. území Žďár u Staré Paky 710458)

2 517 m2

Nově rozdělení pozemku (výpis v příloze průvodní zprávy):

VÝKAZ DOSAVADNÍHO A NOVÉHO STAVU ÚDAJŮ KATASTRU NEMOVITOSTÍ

Dosavadní stav						Nový stav											
Označení změněné části parc. čísla	Výměra parcely		Druh pozemku Způsob využití			Označení nové parcely nebo části, číslo bodu	Výměra parcely		Druh pozemku Způsob využití	Typ stavby Způsob využití	Jiná oblast výkonu	Parcelami se stávající evidencí provedeno ujetí:			Číslo listu vlastnictví	Výměra dílu		Označení dílu
												Dílů přešlo z pozemku rozděleného z						
	ha	m²					ha	m²				katastru nemovitostí	dílu/částí pro evidenci			ha	m²	
598		61	84	orná půda ostatní plocha		598/1		32	16	orná půda ostatní plocha		0	598		10001		32	16	
						598/2		29	68	orná půda ostatní plocha		0	598		10001		29	68	
		61	84					61	84										

Zákres v leteckém snímku vč. zobrazení hranic parcel:

Informativní výpis pozemku dotčené komunikace:
Původní před dělením pozemků: (vlastník dělením zachován):

Informace o pozemku

Parcelní číslo:	598
Obec:	Levínská Olešnice [577375]
Katastrální území:	Žďár u Staré Paky [710458]
Číslo LV:	10001
Výměra [m²]:	6184
Typ parcely:	Parcela katastru nemovitostí
Mapový list:	KMD
Určení výměry:	Graficky nebo v digitalizované mapě
Způsob využití:	ostatní komunikace
Druh pozemku:	ostatní plocha

Sousední parcely

Vlastnictví, jiná oprávnění

Vlastnické právo	Podíl
Obec Levínská Olešnice, č. p. 54, 51401 Levínská Olešnice	

Způsob ochrany nemovitostí

Nejsou evidovány žádné způsoby ochrany.

Seznam BPEJ

Parcela nemá evidovanou BPEJ.

Omezení vlastnického práva

Nejsou evidována žádná omezení.

Jiné zápisy

Nejsou evidovány žádné jiné zápisy.

Řízení, v němž kterých byl k nemovitosti zapsán correct údaj

Nemovitost je v územním obvodu, kde státní správu katastru nemovitostí ČR vykonává Katastrální úřad pro Liberecký kraj, Katastrální pracoviště Semily

JAP projekt s.r.o.	Generála Svobody 45, 460 01 Liberec XIII tel.: 777 873 347, e-mail: pivmec@projektjap.cz	INVESTOR:	Obec Levínská Olešnice Levínská Olešnice 94, 514 01 Jilemnice
AKCE	LEVÍNSKÁ OLEŠNICE, LESNÍ CESTA NA P.P.Č.598/2, KÚ ŽĎÁR U STARÉ PAKY	PROJEKTANT	JAROSLAV PIVRNEC (ČKAIT 0500985)
		T.K.	JAROSLAV PIVRNEC (ČKAIT 0500985)
		ZAKÁZKA Č.	18-029
		DATUM	01/2022
		MĚŘÍTKO	1:1000
		STUPEŇ	DUR, DSP
PŘÍLOHA	KATASTRÁLNÍ SITUACE	Č. PŘÍLOHY	C.3.
		PARÉ	