


INFORMATIVNÍ PODÉLNÝ PROFIL 1:1000/100

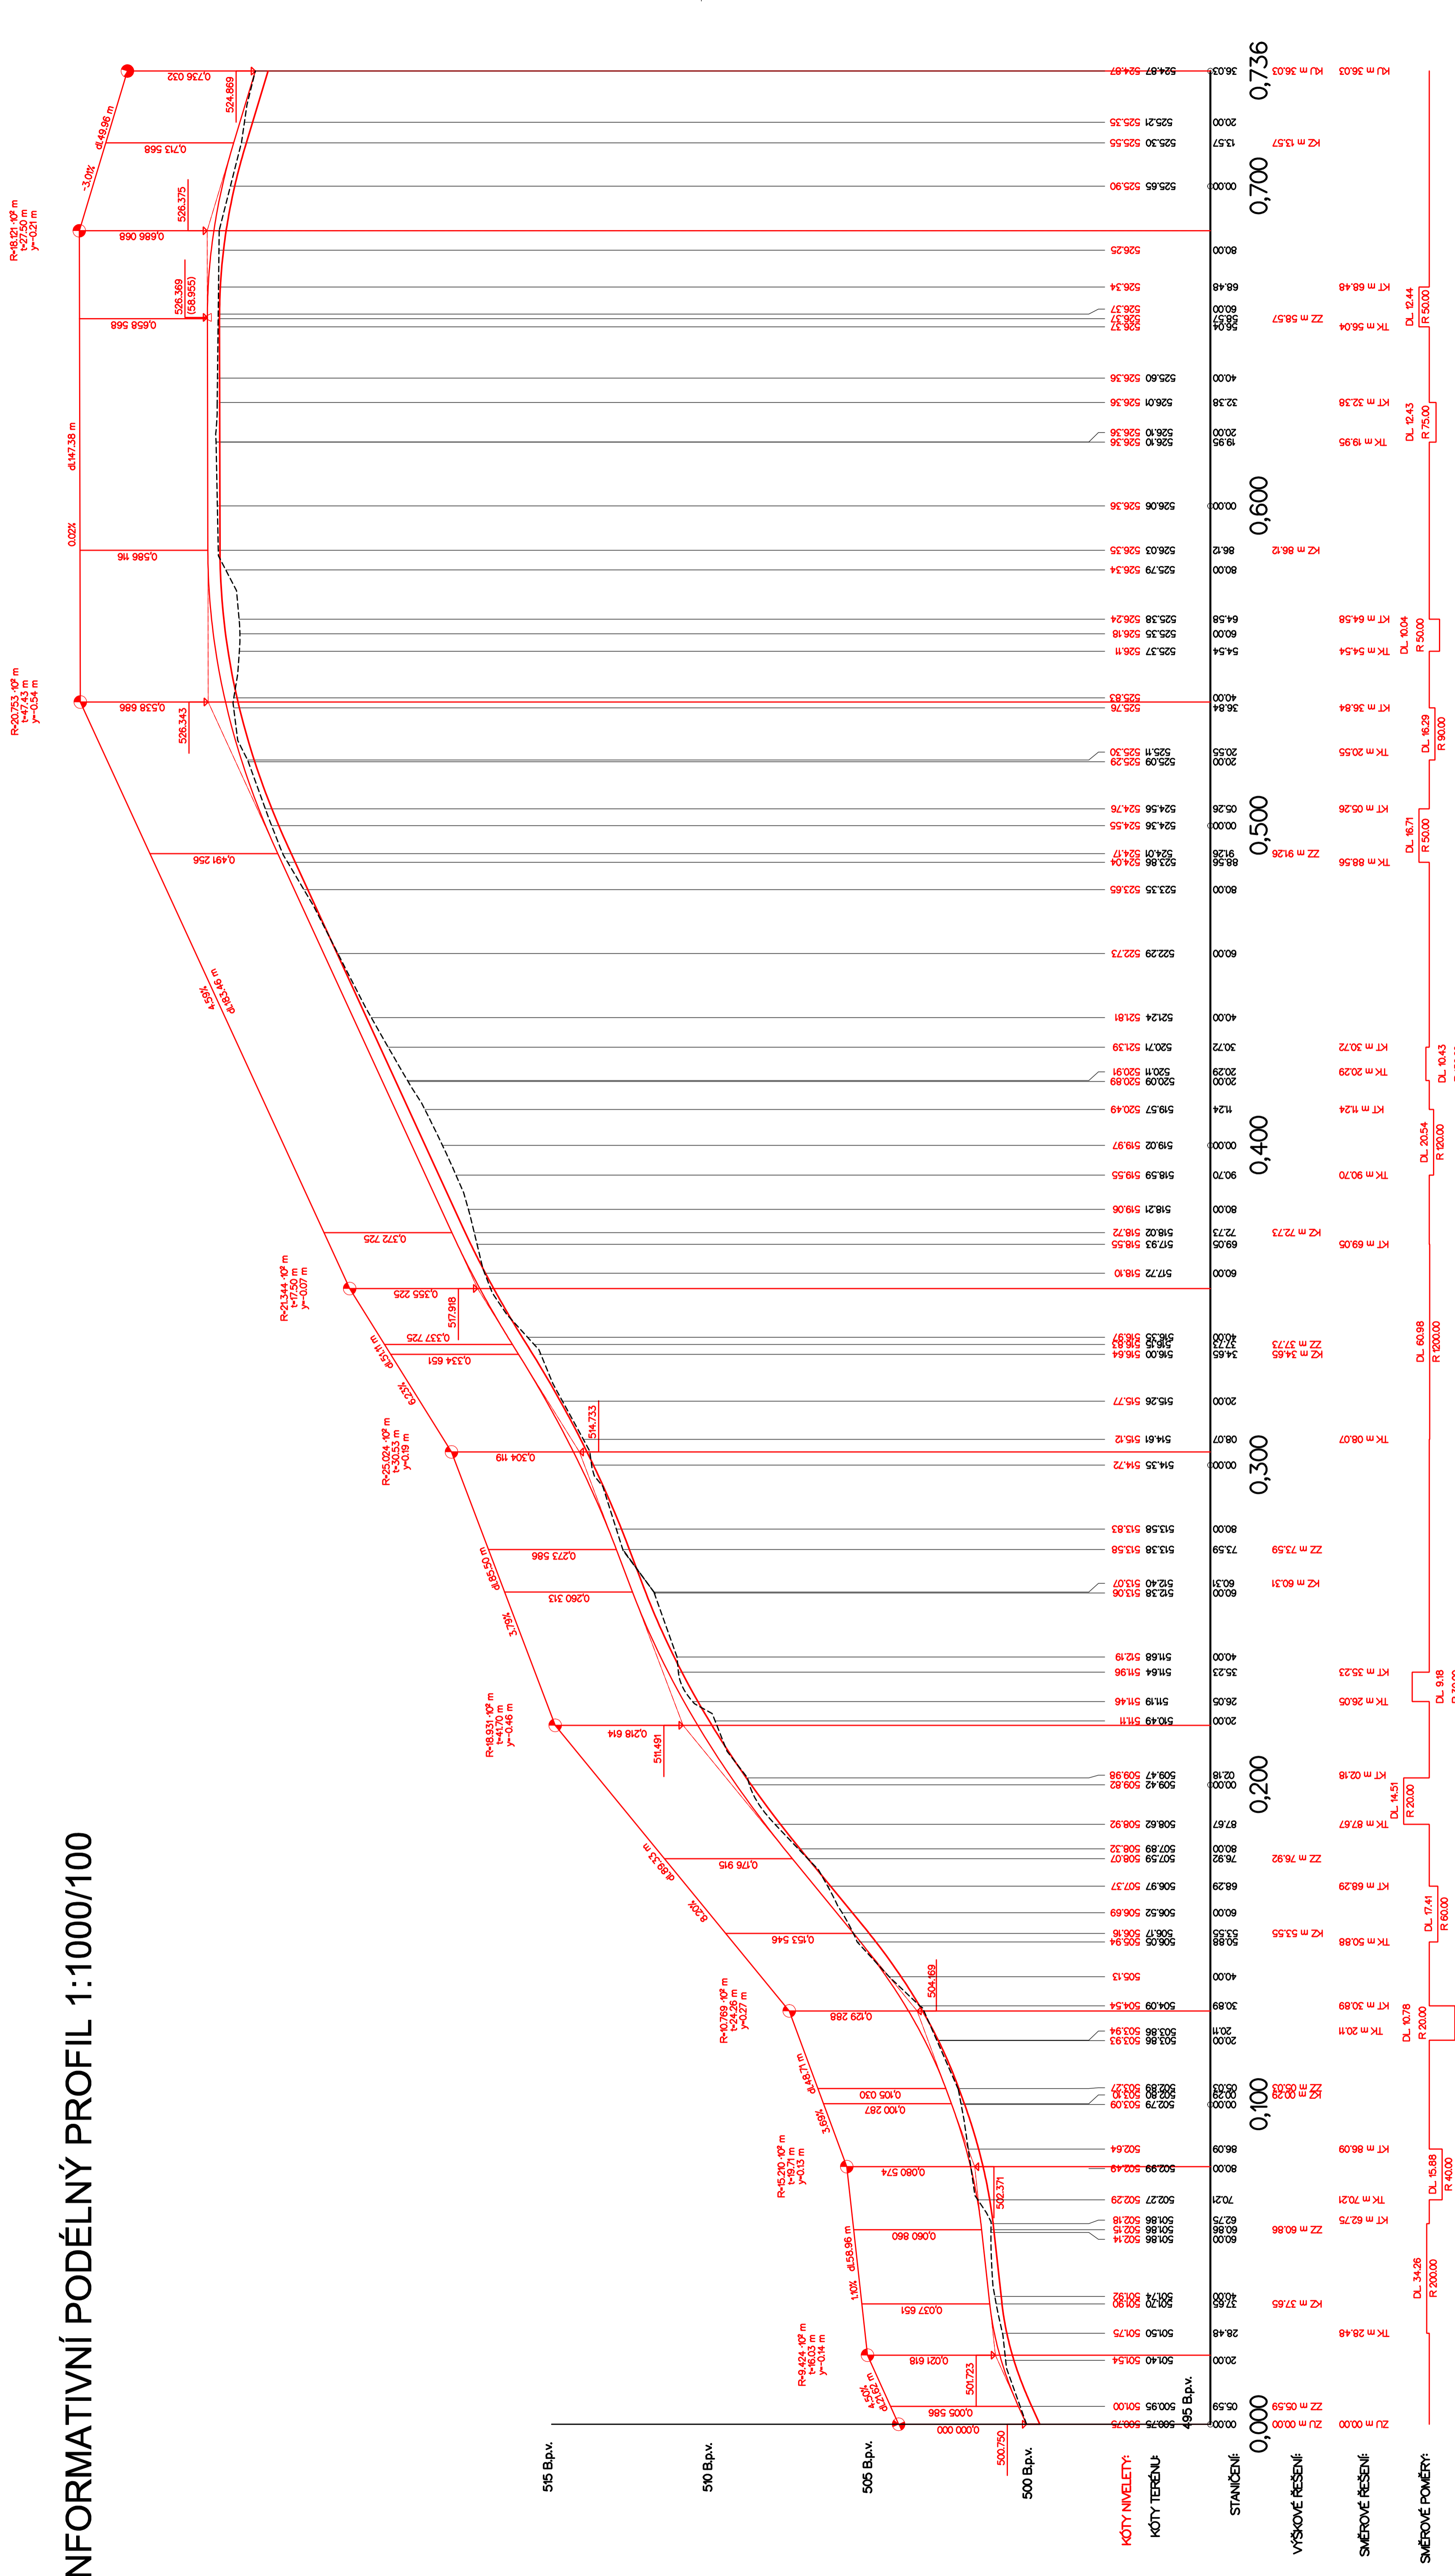

AKCE	J.A.P. projekt s.r.o.		INVESTOR: Obec Levínská Olešnice Levínské Olešnice 94, 514 01, Jilemnice	
	Generála Svobody 45, 460 01 Liberec-XIII tel.: 777 873 347, e-mail: j.pavese@projgab.cz			
PRÍLOHA	LEVÍNSKÁ OLEŠNICE, LESNÍ CESTA			
	NA P.P.Č.598, KÚ ŽDAR U STARE PANKY			
	PROJEKTANT	JAROSLAV PVRNĚC (ČKAIT 0500865)	DATUM	12/2018
	T.K.	JAROSLAV PVRNĚC (ČKAIT 0500865)	STUPEŇ	DUR, DSP
	ZÁKAZKA Č.	18-029	MĚŘÍTKO	1:1000/100
	Č. PRÍLOHY		PARA	
	PODÉLNÝ PROFIL			
	D.2.			

STANČENÍ	0,000	0,100	0,200	0,300	0,400	0,500	0,600	0,700	0,736	
